


Gemarkung Voerde  
Flur 19

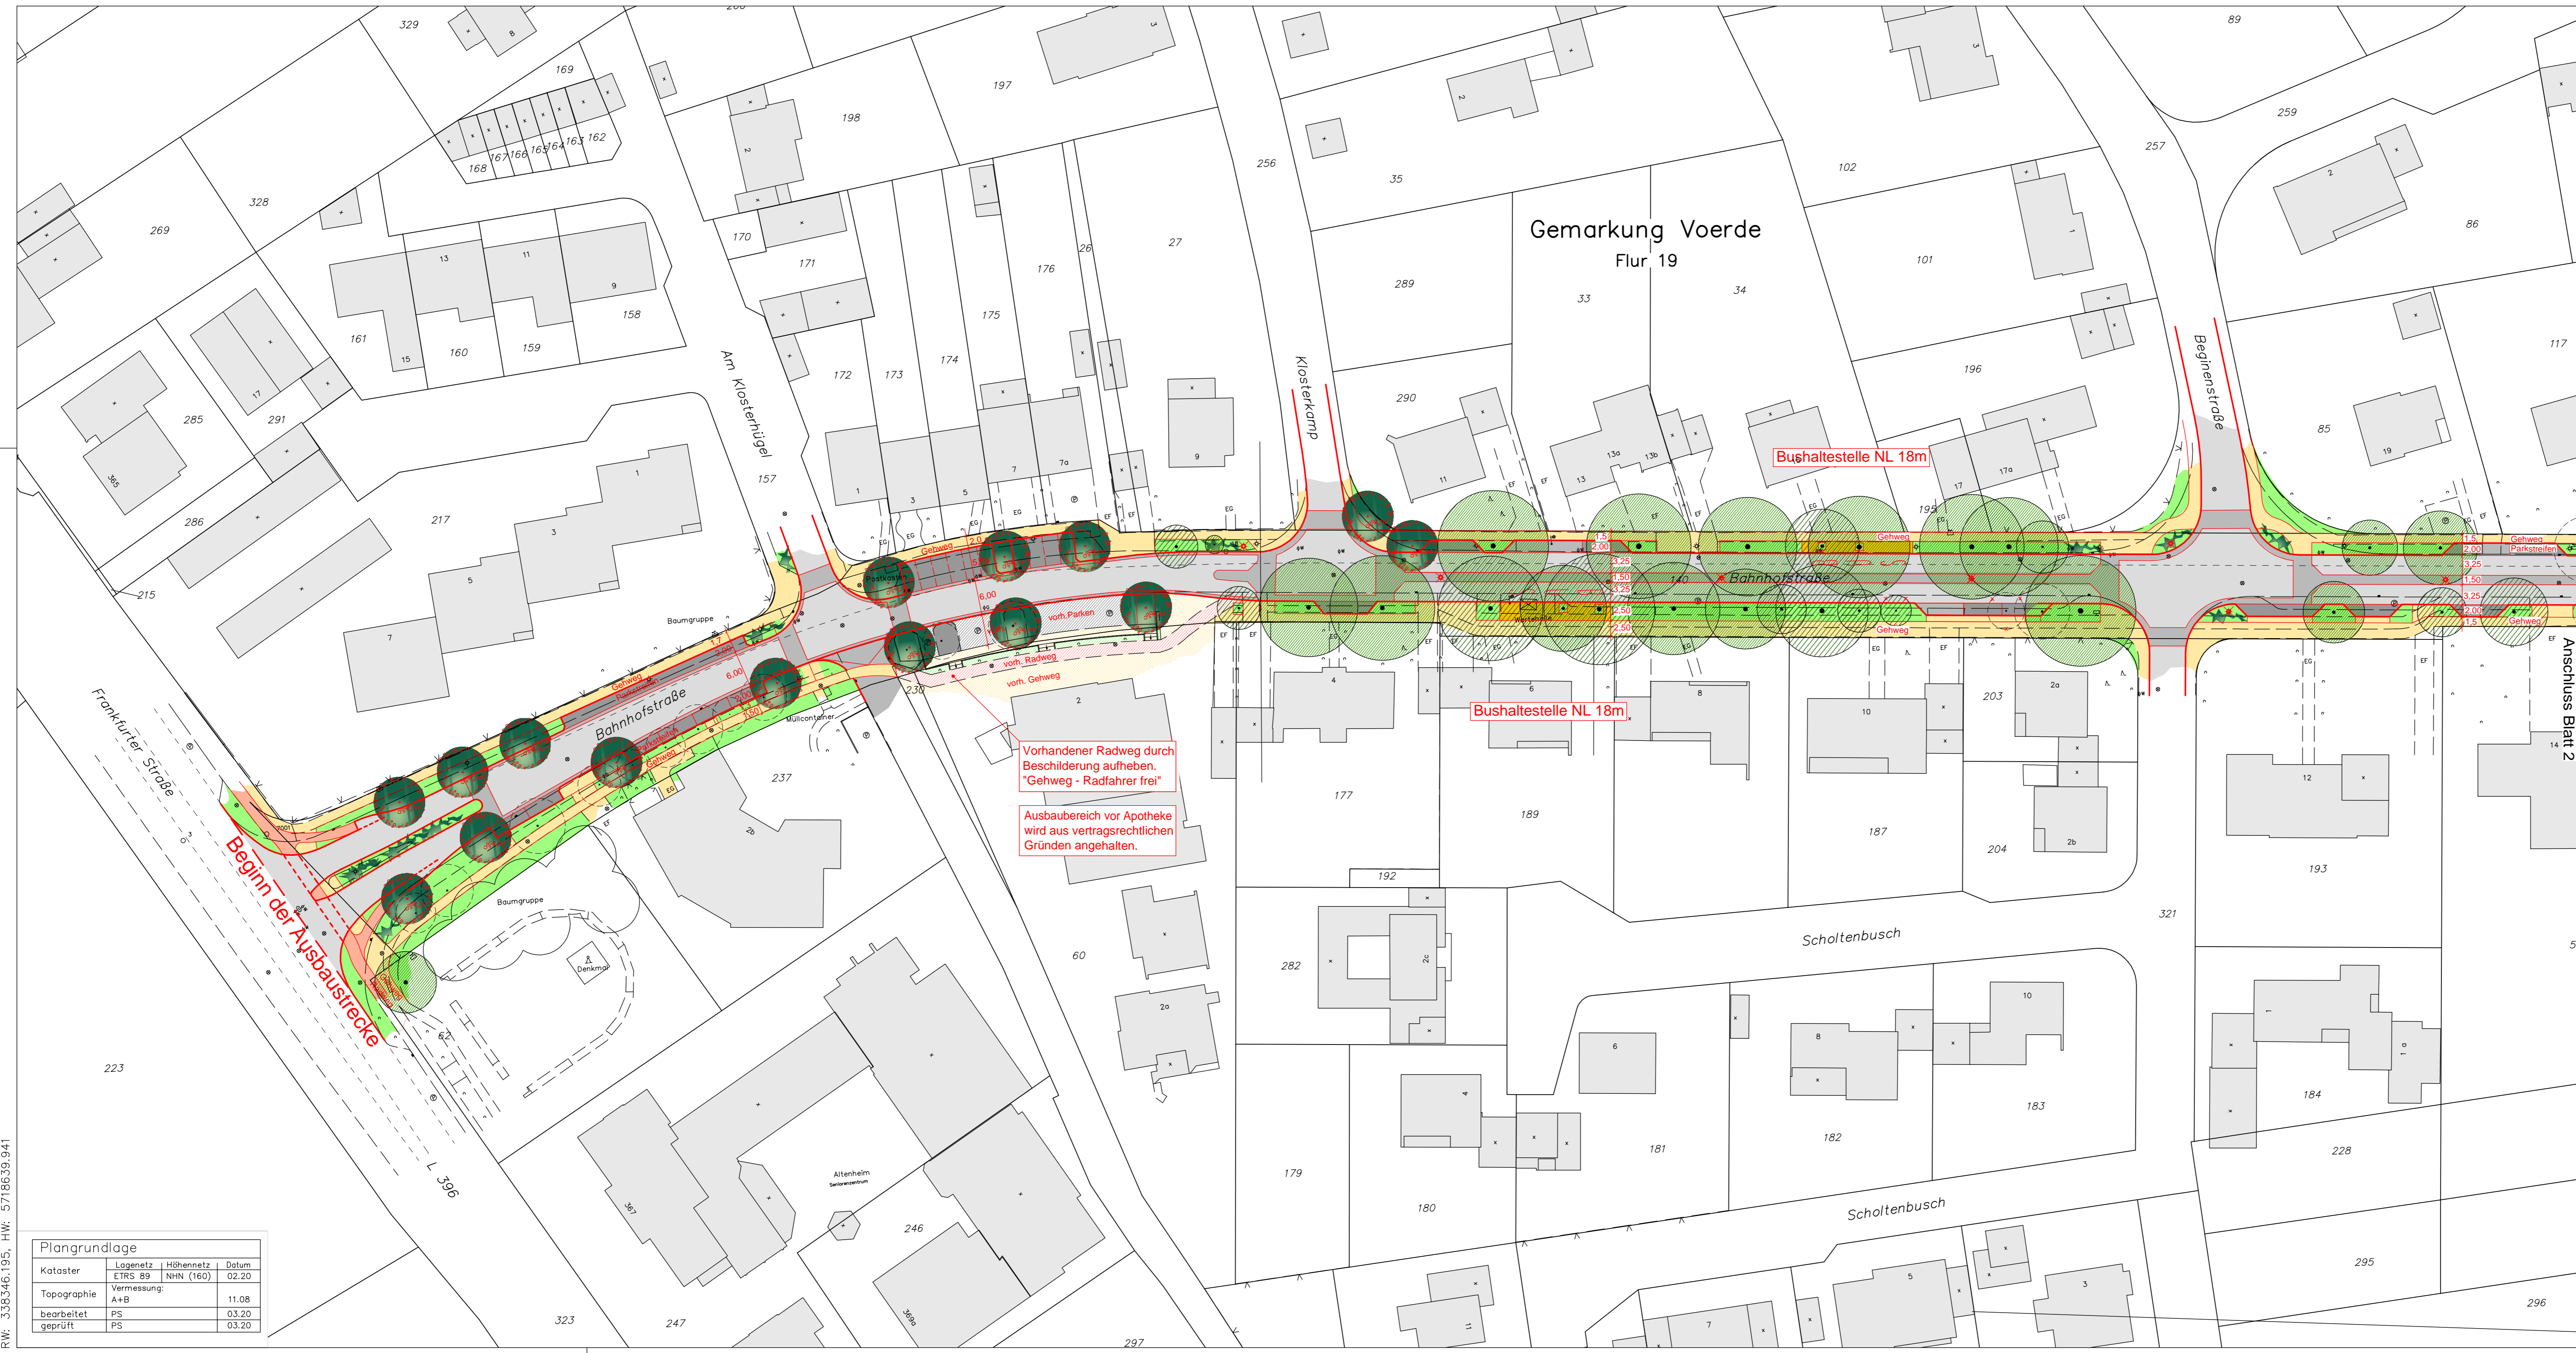

Variante 1:  
 Fahrbahn mit gepflastertem Mittelstreifen  
 Beschilderung als Tempo - 30 - Zone

LEGENDE:

- Fahrbahn bituminös
- Gepflasterter Rand- bzw. Mittelstreifen
- Gehweg Betonsteinpflaster
- Radweg Betonsteinpflaster
- Wartefläche Bushaltestelle Betonsteinpflaster
- Parkstreifen Betonsteinpflaster
- Grünstreifen
- gepl. Baum
- vorh. Baum gem. Gutachten nur gesunde oder leicht vorgeschädigte Bäume
- vorh. Baum entfällt gem. Gutachten nur mittel und stark geschädigte Bäume

WASSERSCHUTZZONE IIIB

Ingenieurbüro Angenvoort + Barth Partnerschaft  
 Blumentalstraße 147a  
 47798 Krefeld  
 Tel.: 02151 / 36585-0  
 Fax: 02151 / 36585-29  
 e-mail: post@angenvoort-barth.de



Projekt : <b>Erneuerung Bahnhofstraße</b>		Proj. Nr. : 18.40									
Planart : Lageplan Variante 1		Anlage : -									
Planungsstufe : Entwurfsplanung		Blatt : 1									
Vorgang :		Maßstab : 1 : 500									
<table border="1"> <thead> <tr> <th>Bearb.:</th> <th>Gez.:</th> <th>Gepr.:</th> </tr> <tr> <th>Dat. Name</th> <th>Dat. Name</th> <th>Dat. Name</th> </tr> </thead> <tbody> <tr> <td>06.21 Ans.</td> <td>06.21 Ans.</td> <td>03.20</td> </tr> </tbody> </table>		Bearb.:	Gez.:	Gepr.:	Dat. Name	Dat. Name	Dat. Name	06.21 Ans.	06.21 Ans.	03.20	Voerde, dem: .....
Bearb.:	Gez.:	Gepr.:									
Dat. Name	Dat. Name	Dat. Name									
06.21 Ans.	06.21 Ans.	03.20									

Plangrundlage

Kataster	Lagenetz	Höhennetz	Datum
	ETRS 89	NHN (160)	02.20
Vermessung:			
Topographie	A+B		11.08
bearbeitet	PS		03.20
geprüft	PS		03.20