


Y=337836 087
X=5722353 386

Y=338015 975
X=5722202 174

Y=337789 919
X=5722298 462

Y=337969 807
X=572214 720

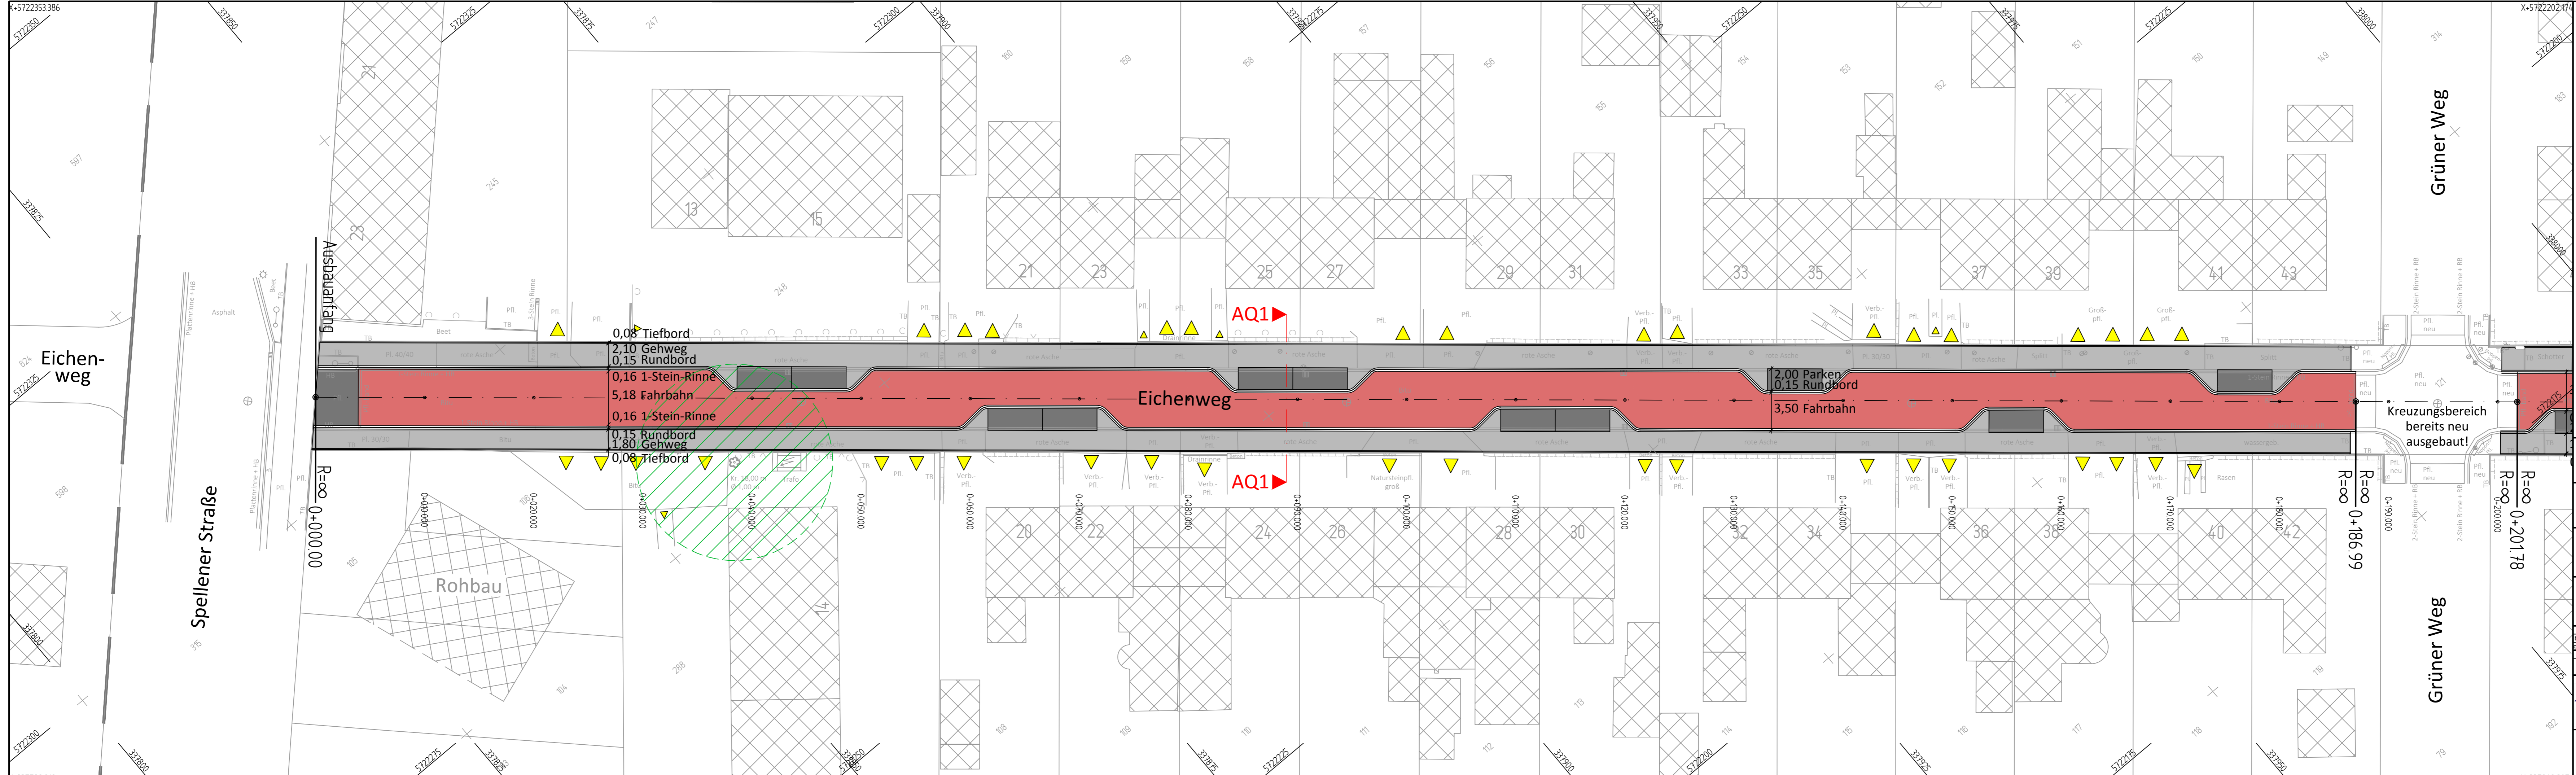

- Legende Straße:**
- Pflaster Fahrbahn, Farbe dunkelrot
 - Pflaster Parken, Farbe anthrazit
 - Pflaster Gehweg / Zufahrten, Farbe grau
 - Zufahrten / Eingänge
 - vorhandener Baum

STADT VOERDE
Rathausplatz 20, 46562 Voerde

KOTTOWSKI INGENIEURGESELLSCHAFT MBH
Fahstraße 35, 47546 Kalkar, Telefon: 02894 / 99933-0, Telefax: 02894 / 99933-50, E-Mail: info@kottowski.net

Strasse:	Eichenweg	Anlage:	
Ort:	Voerde - Friedrichsfeld	Blatt-Nr.:	LE2.1
		Reg.-Nr.:	K1765

Ausbau des Eichenweges in Friedrichsfeld		Lageplan Entwurf - Variante 2 -	
		Maßstab: 1:250	

Datum	Name	Nr.	Art der Änderung	Datum	Name
25.09.17	Wolf	1	Stadt- und Bürgerwünsche	22.02.18	Wolf
25.09.17	Wolf				

Gelänge:
Kalkar, den 22.02.2018
T. Feh *T. Weyer*

Vorrede, den
Aufgestellt: