
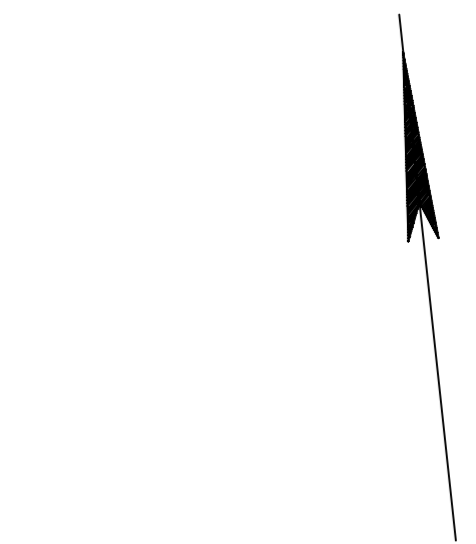


Gemarkung Voerde
Flur 18

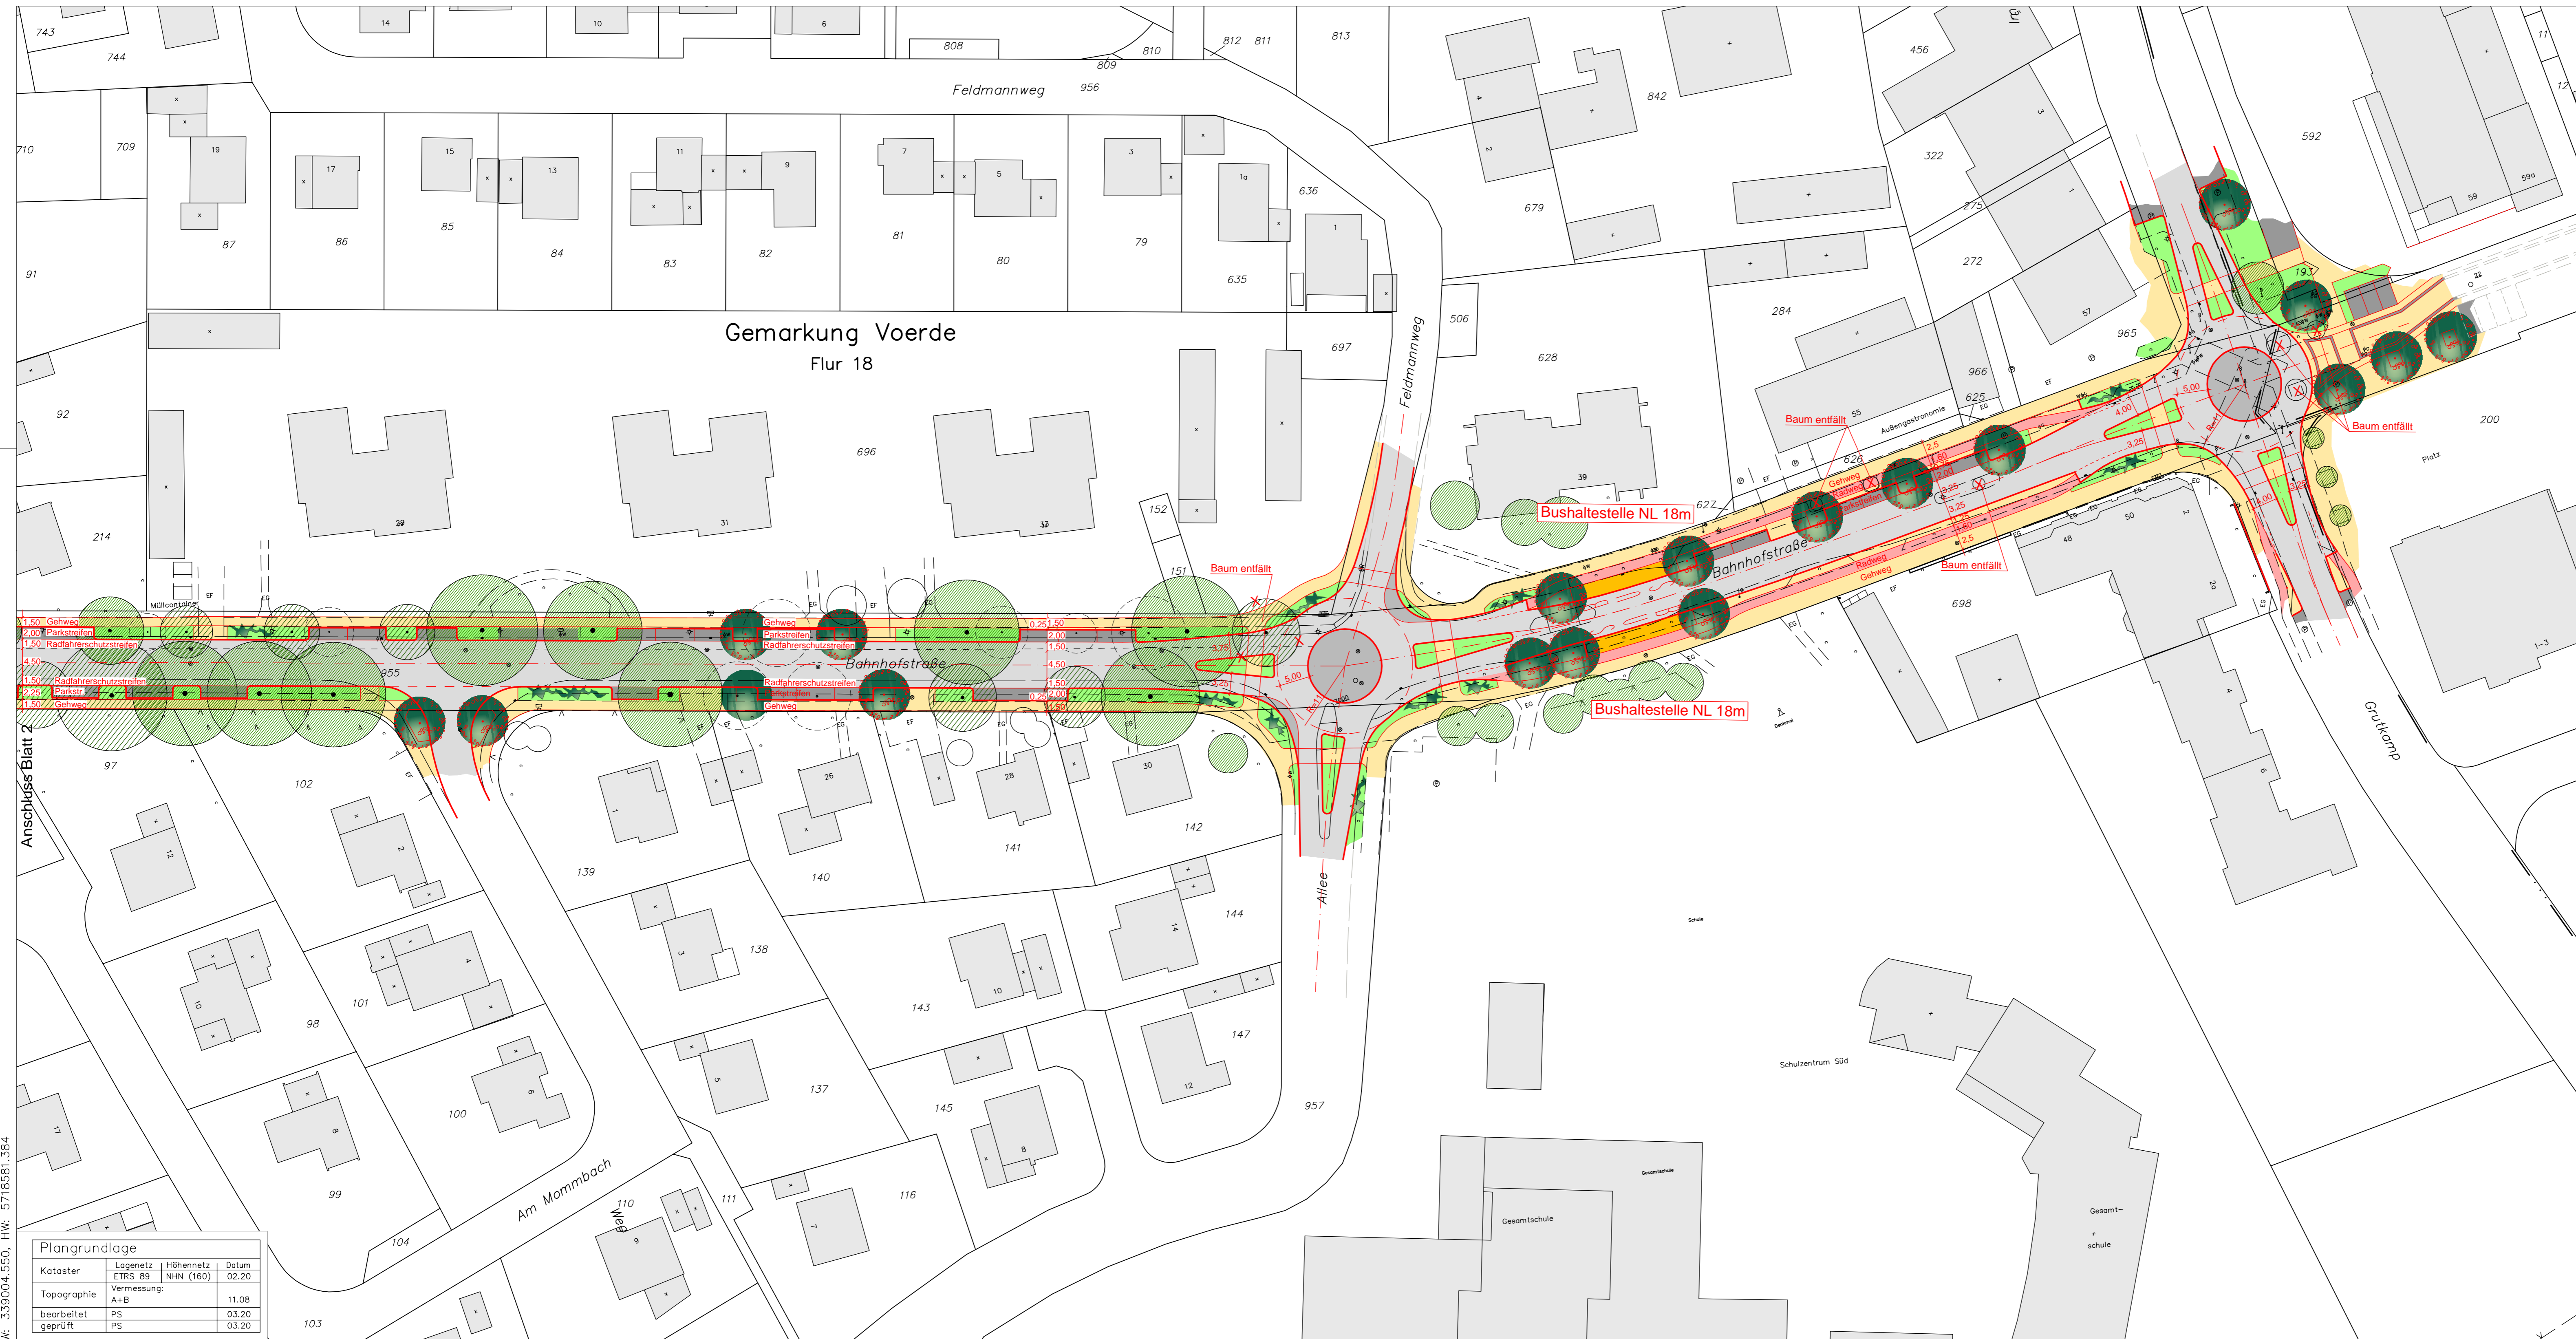

Variante 2:
 Fahrbahn mit beidseitigen Schutzstreifen
 für Radfahrer
 Beschilderung mit 50 Km/h

LEGENDE:

	Fahrbahn bituminös		gepl. Baum		vorh. Baum gem. Gutachten nur gesunde oder leicht vorgeschädigte Bäume
	Gehweg Betonsteinpflaster		Baum entfällt		vorh. Baum entfällt gem. Gutachten nur mittel und stark geschädigte Bäume
	Radweg Betonsteinpflaster		vorh. gesunder Baum entfällt		
	Wartefläche Bushaltestelle Betonsteinpflaster				
	Parkstreifen Betonsteinpflaster				
	Grünstreifen				

WASSERSCHUTZZONE IIIB

Ingenieurbüro Angenvoort + Barth Partnerschaft
 Blumentalstraße 147a
 47798 Krefeld
 Tel.: 02151 / 36585-0
 Fax: 02151 / 36585-29
 e-mail: post@angenvoort-barth.de



Projekt : Erneuerung Bahnhofstraße	Proj. Nr. : 18.40												
Planart : Lageplan Variante 2	Anlage : -												
Planungsstufe : Entwurfsplanung	Blatt : 3												
Maßstab : 1 : 500													
Vorgang :	Voerde, dem:												
<table border="1"> <thead> <tr> <th>Bearb.:</th> <th>Gez.:</th> <th>Gepr.:</th> </tr> <tr> <th>Dat. Name</th> <th>Dat. Name</th> <th>Dat. Name</th> </tr> </thead> <tbody> <tr> <td>Lageplan-Entwurfsplanung Variante2</td> <td></td> <td></td> </tr> <tr> <td>Konzept- Abschnitt Allee bis Grütkamp</td> <td></td> <td></td> </tr> </tbody> </table>	Bearb.:	Gez.:	Gepr.:	Dat. Name	Dat. Name	Dat. Name	Lageplan-Entwurfsplanung Variante2			Konzept- Abschnitt Allee bis Grütkamp			
Bearb.:	Gez.:	Gepr.:											
Dat. Name	Dat. Name	Dat. Name											
Lageplan-Entwurfsplanung Variante2													
Konzept- Abschnitt Allee bis Grütkamp													

Anschluss Blatt 2

Plangrundlage			
Kataster	Lagenetz	Höhennetz	Datum
	ETRS 89	NHN (160)	02.20
Vermessung:			
Topographie	A+B		11.08
bearbeitet	PS		03.20
geprüft	PS		03.20

RW: 339004.550, HW: 5718561.364