


Y+337836.087
X+5722353.386

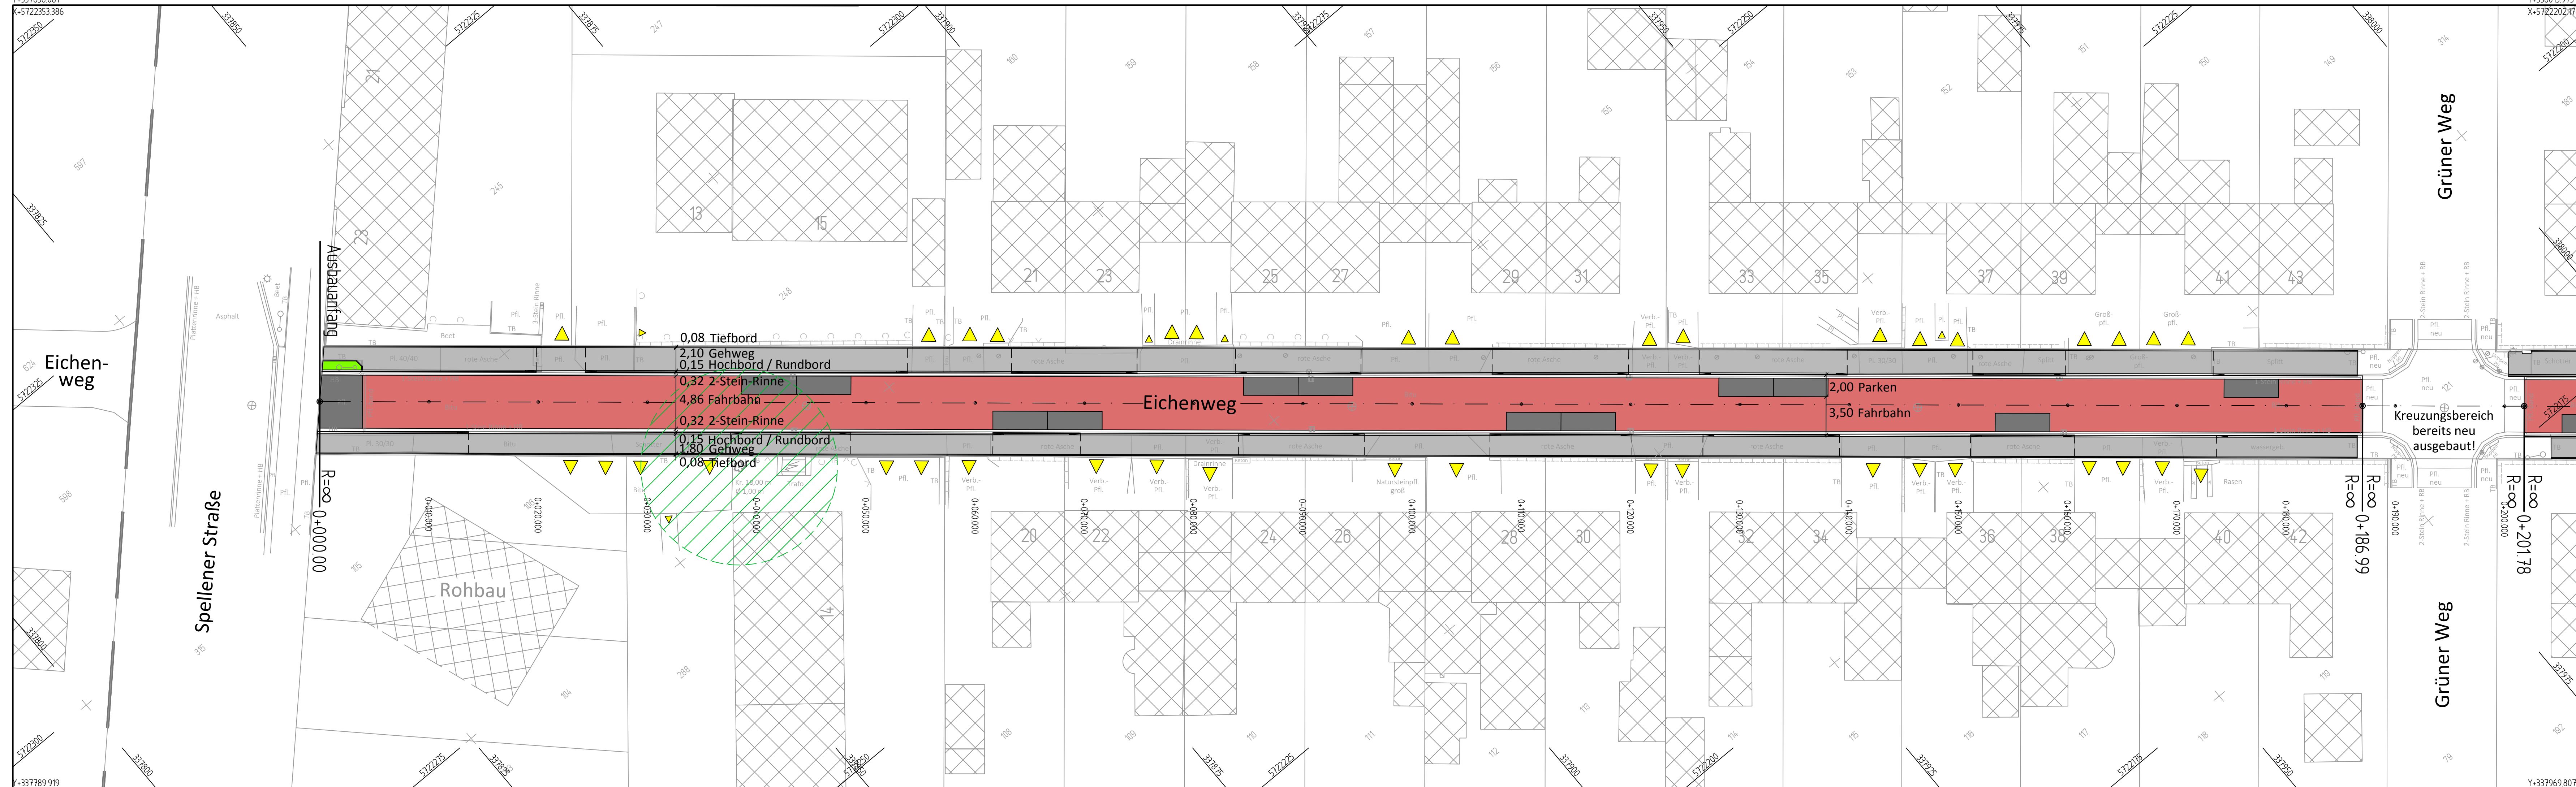



Y+338015.975
X+5722202.474

Y+337789.919
X+5722298.462

Y+337969.807
X+5722147.250



Legende Straße:

-  Pflaster Fahrbahn, Farbe dunkelrot
-  Pflaster Parken, Farbe anthrazit
-  Pflaster Gehweg / Zufahrten, Farbe grau
-  Grünflächen
-  Zufahrten / Eingänge
-  vorhandener Baum

STADT VOERDE
Rathausplatz 20, 46562 Voerde

KOTTOWSKI INGENIEURGESELLSCHAFT MBH
Tatstraße 35, 47546 Kalkar, Telefon: 09894 / 99933-0, Telefax: 09894 / 99933-90, E-Mail: info@kottowski.net

Straße: **Eichenweg** Anlage :
Ort: **Voerde - Friedrichsfeld** Blatt-Nr.: LE1
Reg.-Nr.: K1765

**Ausbau des Eichenweges
in Friedrichsfeld** **Lageplan Entwurf**
- Variante 1.1 -
Maßstab: 1:250

Datum	Name	Nr.	Art der Änderung	Datum	Name
bearbeitet 25.09.17	Wolf				
gezeichnet 25.09.17	Wolf				
geprüft					

Gelänge:
Kalkar, den 25.09.2017
T. Feller *T. Wepner*

Vorrede, den
Aufgestellt: