
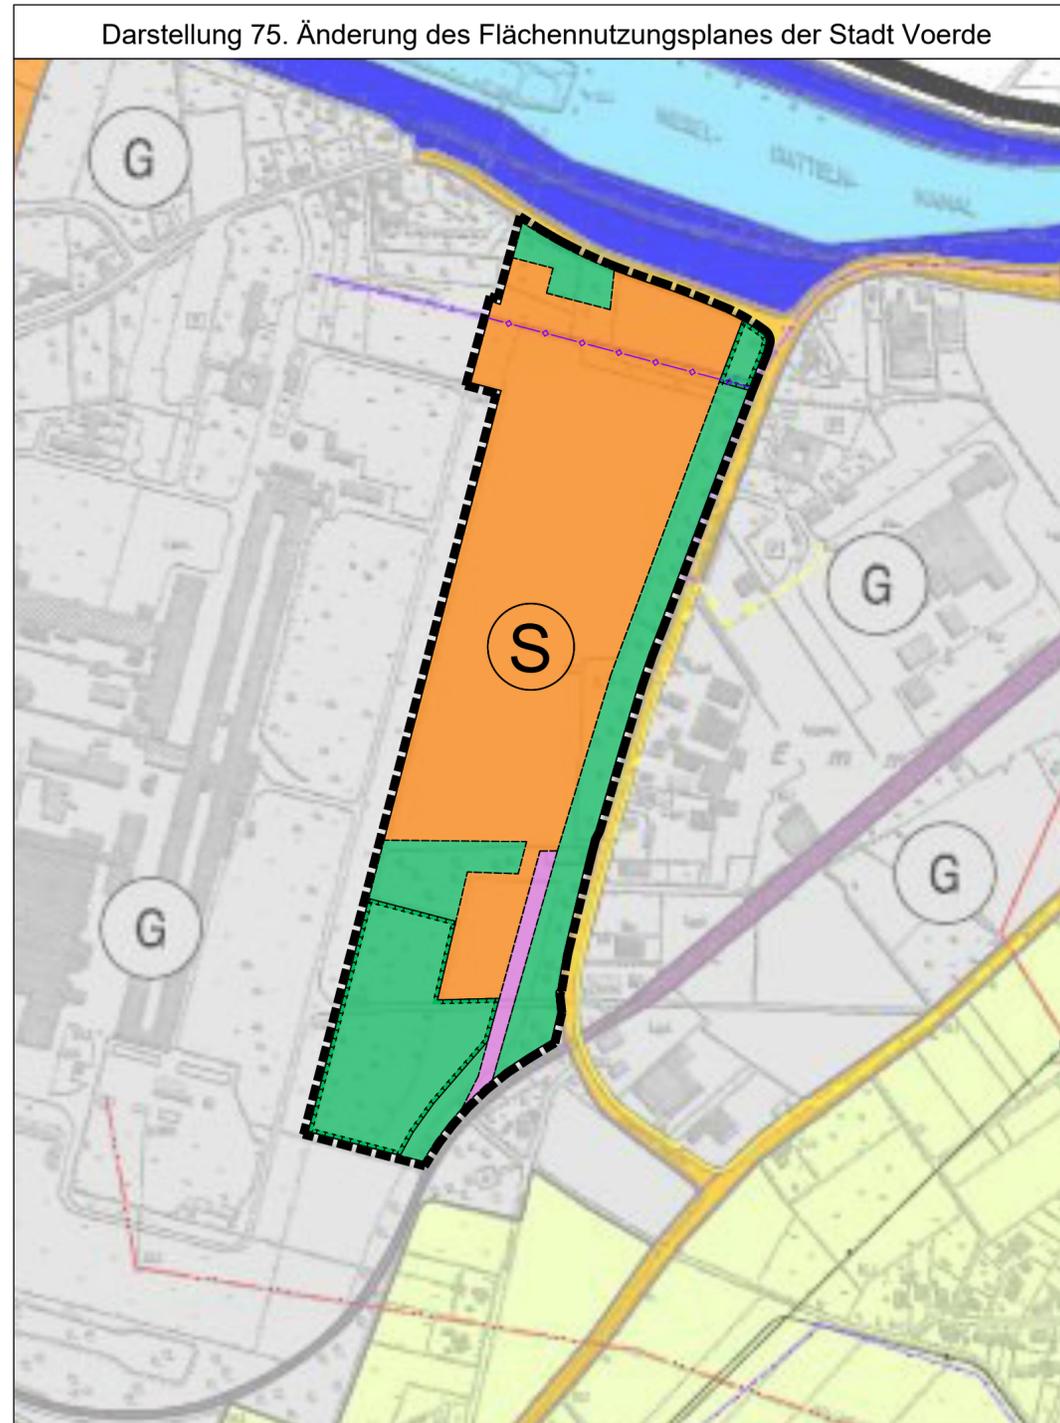


75. Flächennutzungsplanänderung der Stadt Voerde

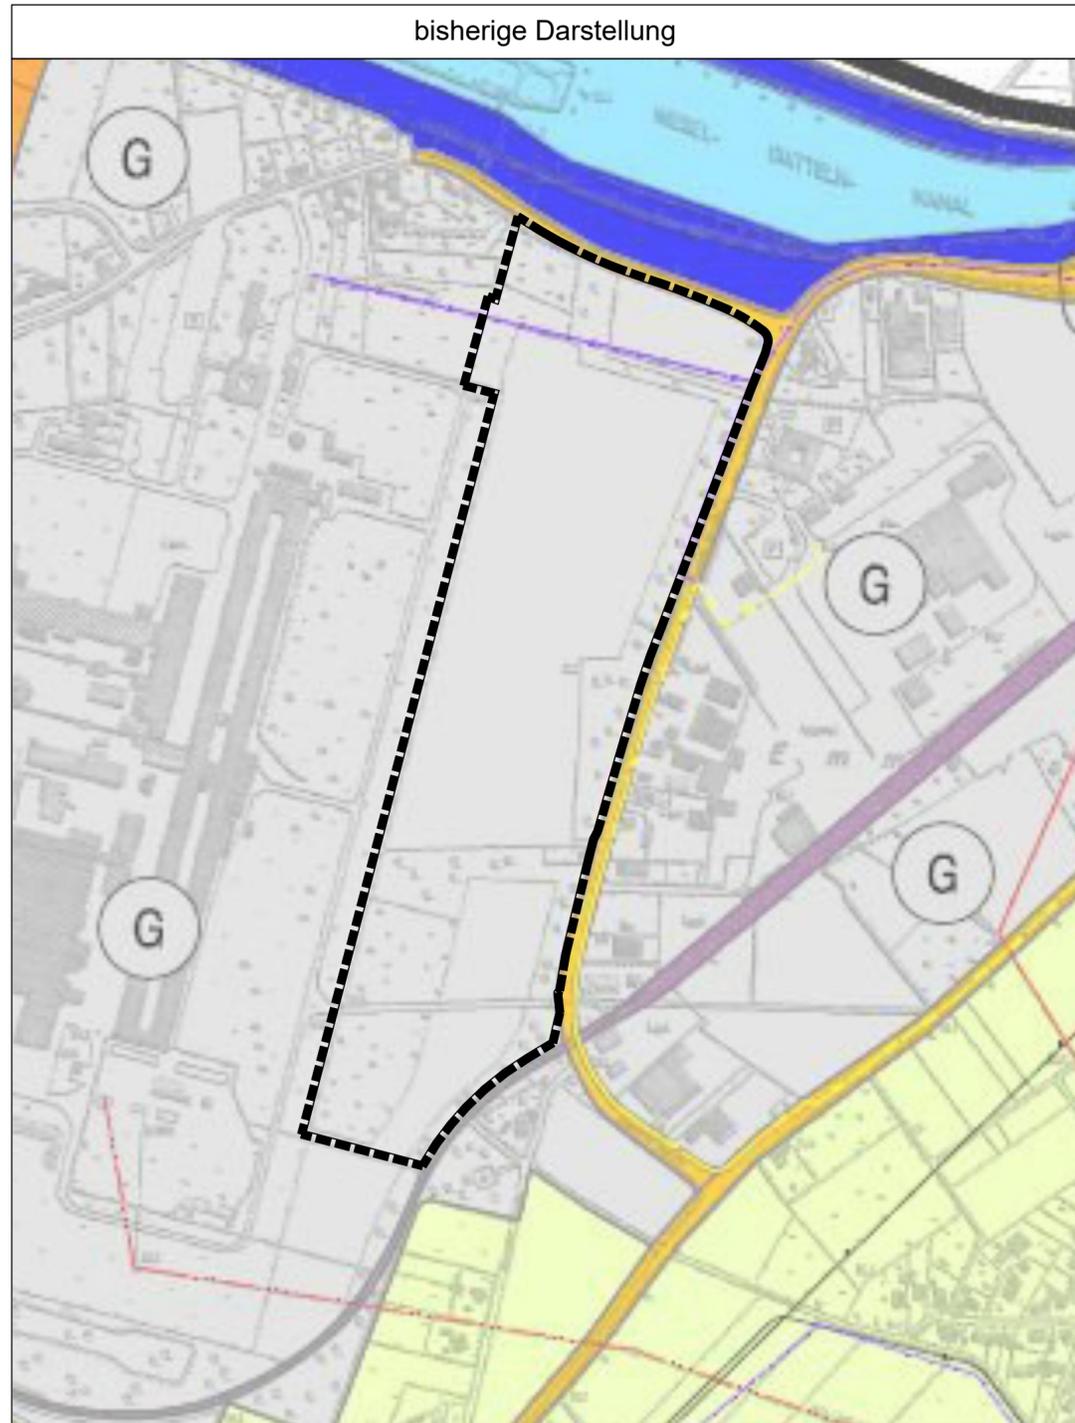

Planzeichenerklärung

Art der baulichen Nutzung

-  Sonderbaufläche hier: hafenaффines Gewerbe (§ 1 Abs. 1 Nr. 4 BauNVO)
-  Gewerbliche Bauflächen (§ 1 Abs. 1 Nr. 3 BauNVO)


Verkehrsflächen

-  Flächen für Bahnanlagen (§ 5 Abs. 2 Nr. 3 BauGB)

Flächen für die Landwirtschaft und Wald

-  Flächen für Wald (§ 5 Abs. 2 Nr. 9 b) BauGB)


Flächen für Maßnahmen zum Schutz, zur Pflege und zur Entwicklung von Boden, Natur und Landschaft

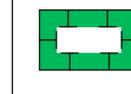-  Flächen für Maßnahmen zum Schutz, zur Pflege und zur Entwicklung von Boden, Natur und Landschaft (§ 5 Abs. 2 Nr. 10 BauGB)

Sonstige Planzeichen

-  Grenze des räumlichen Änderungsbereichs

Nachrichtliche Übernahme

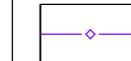-  Gasfernleitung

Rechtsgrundlagen:

1. Baugesetzbuch (BauGB) vom 03.11.2017 (BGBl. I S. 3634)
2. Planzeichenerordnung 1990 (PlanZV 90) vom 18.12.1990 (BGBl. 1991 I S. 58)
3. Baunutzungsverordnung (BauNVO) vom 21.11.2017 (BGBl. I S. 3786)
4. Bauordnung für das Land Nordrhein-Westfalen (BauO NRW) vom 21.07.2018, (GV.NRW. 2018 S. 421)

in den jeweils gültigen Fassungen

Verfahren

Angefertigt :
Voerde (Niederrhein), den 22

Der Rat der Stadt Voerde (Niederrhein) hat am beschlossen, für den Plan die öffentliche Auslegung gemäß § 3 Abs. 2 BauGB durchzuführen.

Voerde (Niederrhein), den

.....
Technischer Angestellter

.....
Der Bürgermeister

Der Plan, seine Begründung mit dem Umweltbericht sowie die wesentlichen, bereits vorliegenden umweltbezogenen Stellungnahmen haben gemäß § 3 Abs. 2 BauGB vom bis einschließlich öffentlich ausgelegt.

Voerde (Niederrhein), den

.....
Der Bürgermeister

Der Rat der Stadt Voerde (Niederrhein) hat am diesen Plan als Flächennutzungsplan beschlossen.

Voerde (Niederrhein), den

.....
Der Bürgermeister

Diese Flächennutzungsplanänderung ist gemäß § 6 BauGB mit Verfügung vom mit Az. : genehmigt worden.

Düsseldorf, den

.....
Bezirksregierung

Die Genehmigungsverfügung vom ist am gemäß § 6 Abs. 5 BauGB ortsüblich bekannt gemacht worden.

Voerde (Niederrhein), den

.....
Der Bürgermeister



Maßstab: 1 : 5.000
Datum: 09.09.2022



Planquadrat Dortmund
Büro für Raumplanung, Städtebau + Architektur
Gutenbergstraße 34 • 44139 Dortmund • Tel. 0231/557114-0