


Entgegenstehende Festsetzungen des Bebauungsplanes Nr. 151 "Auf dem Hövel / Am Steg"

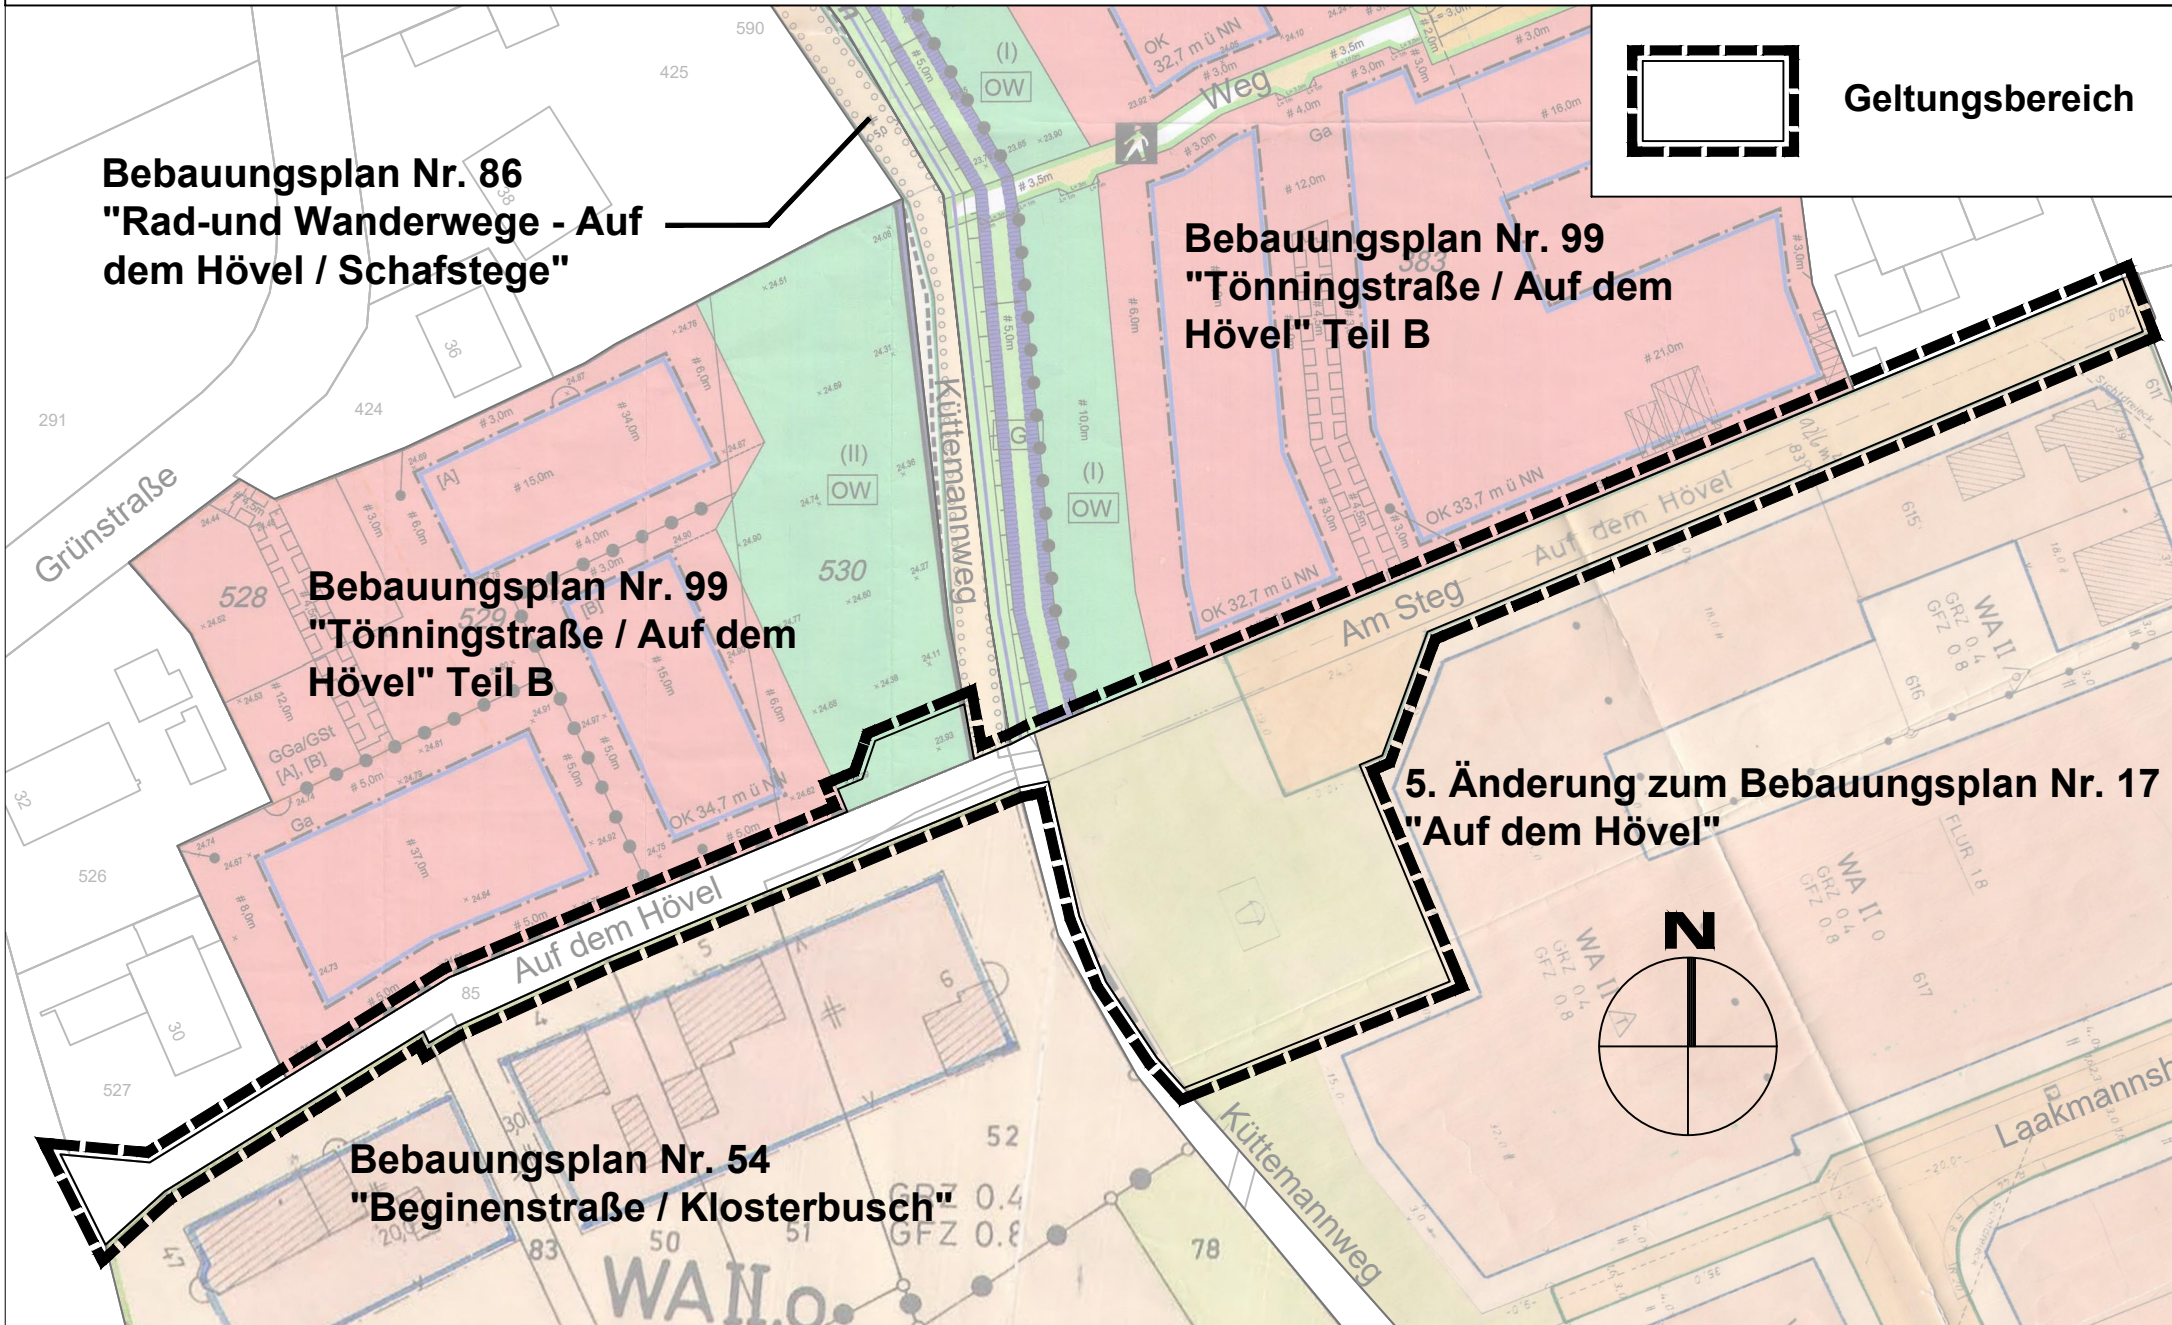


**Bebauungsplan Nr. 86
"Rad-und Wanderwege - Auf
dem Hövel / Schafstege"**

**Bebauungsplan Nr. 99
"Tönningstraße / Auf dem
Hövel" Teil B**

**Bebauungsplan Nr. 99
"Tönningstraße / Auf dem
Hövel" Teil B**

**5. Änderung zum Bebauungsplan Nr. 17
"Auf dem Hövel"**

**Bebauungsplan Nr. 54
"Beginenstraße / Klosterbusch"**

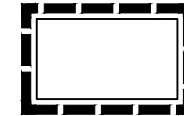

Geltungsbereich

