
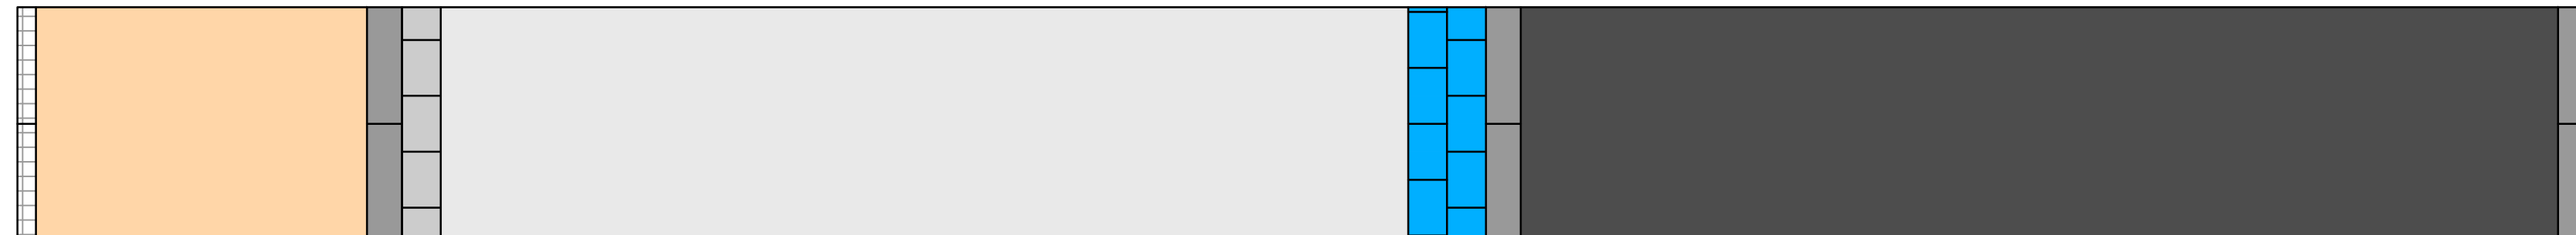


An der Schule

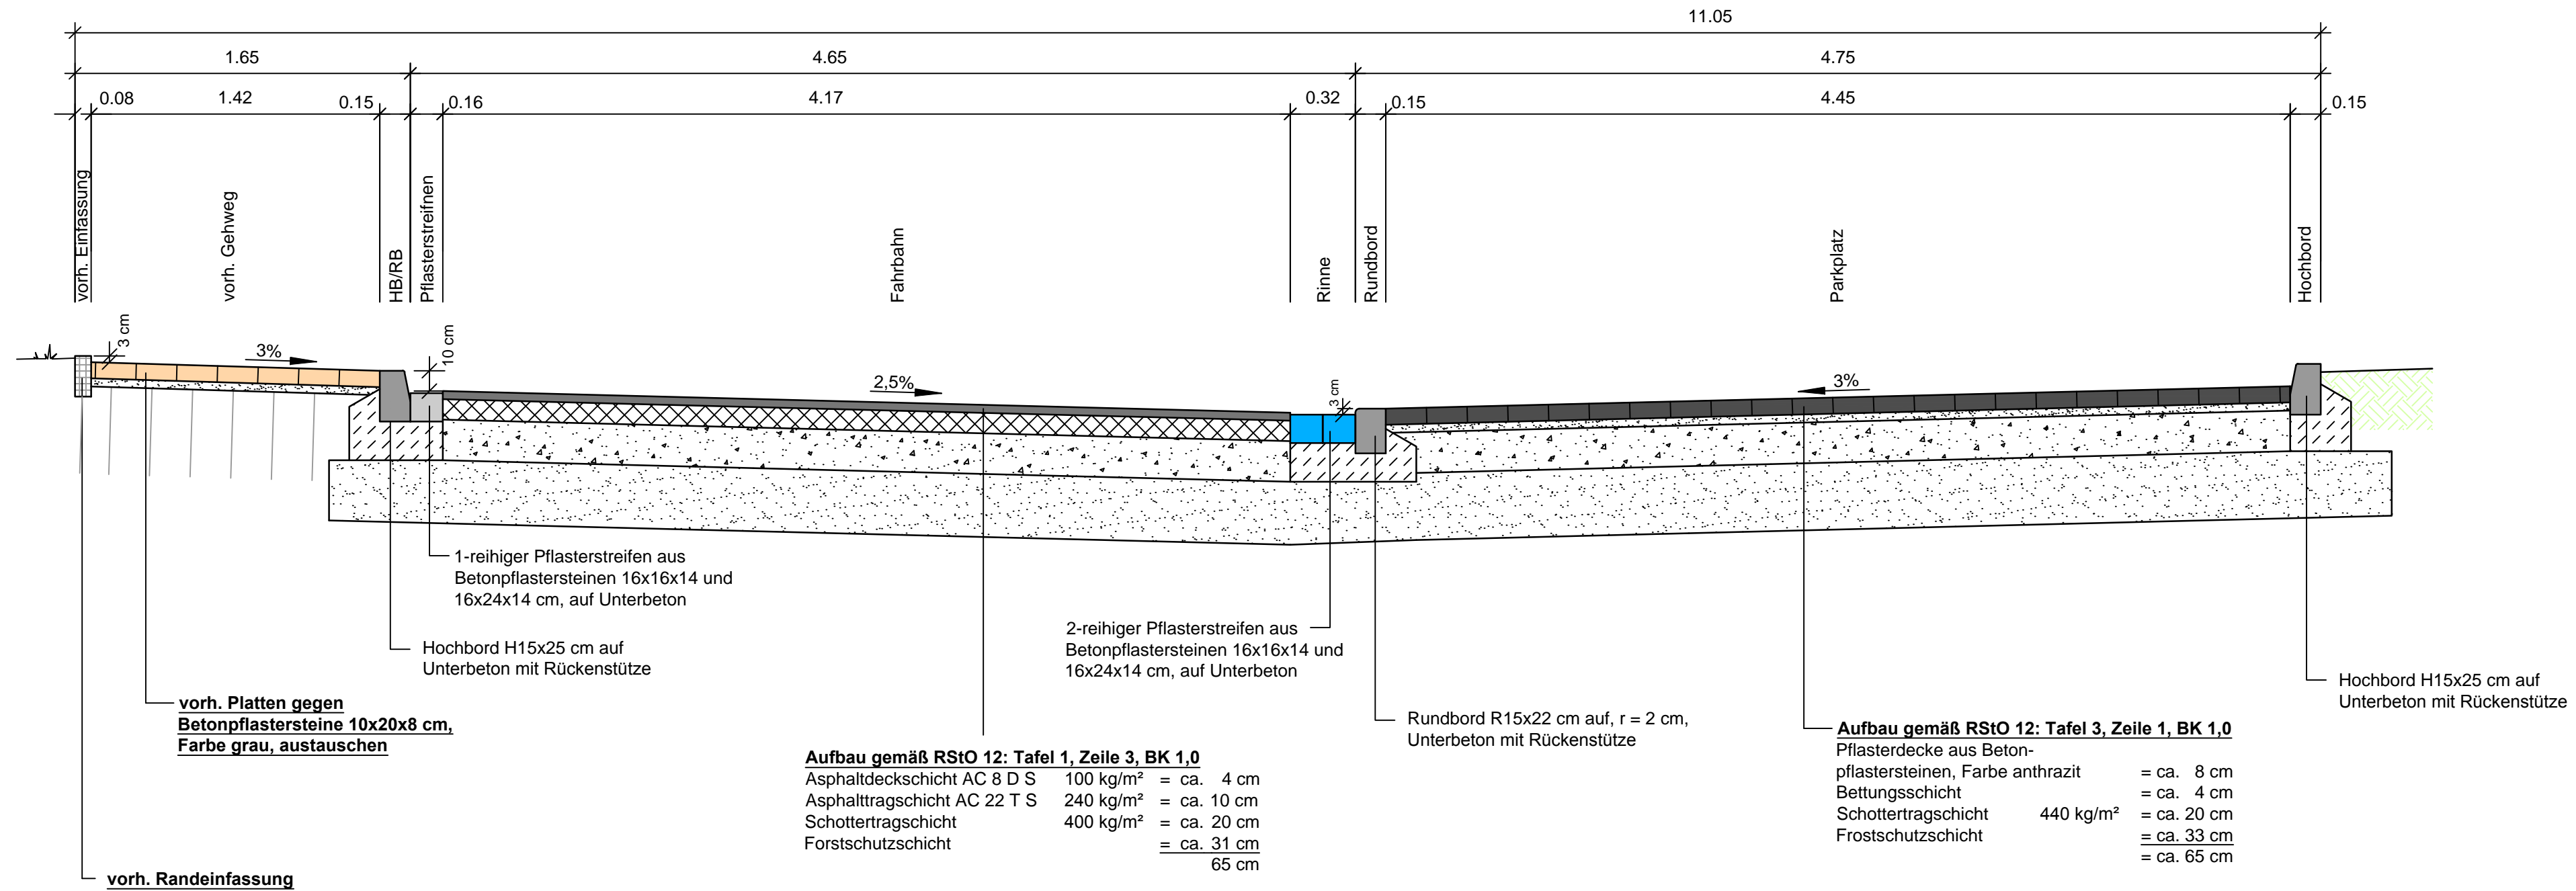

Stadt VOERDE
Rathausplatz 20, 46562 Voerde

KOTTOWSKI INGENIEURGESELLSCHAFT M
Talstraße 35, 47546 Kalkar, Telefon: 02884 / 99923-0, Telefax: 02884 / 99923-20, E-Mail: info@kotto

Straße: **An der Schule** Anlage: 2
Ort: **Voerde** Blatt-Nr.: AQ1
Reg.-Nr.: K2180

Erschließung der Straße "An der Schule" in Voerde - Friedrichsfeld		Ausbauquerschr	
- Entwurfsplanung -		Maßstab: 25	
bearbeitet	Datum	Name	Nr.
gezeichnet	11/2022	Goudbeek	
geprüft	11/2022	Goudbeek	
			Art der Änderung
			Datum

Kalkar, den 10.11.2022
Gefertigt:
T. Feiw *T. Wapser*

Voerde, den 10.11.2022
Aufgestellt: