


Ausschnitt aus dem Bebauungsplan 12a mit dem Geltungsbereich des Bebauungsplanes 135



Ausschnitt aus dem Bebauungsplan 12a - 1. Änderung mit dem Geltungsbereich des Bebauungsplanes 135

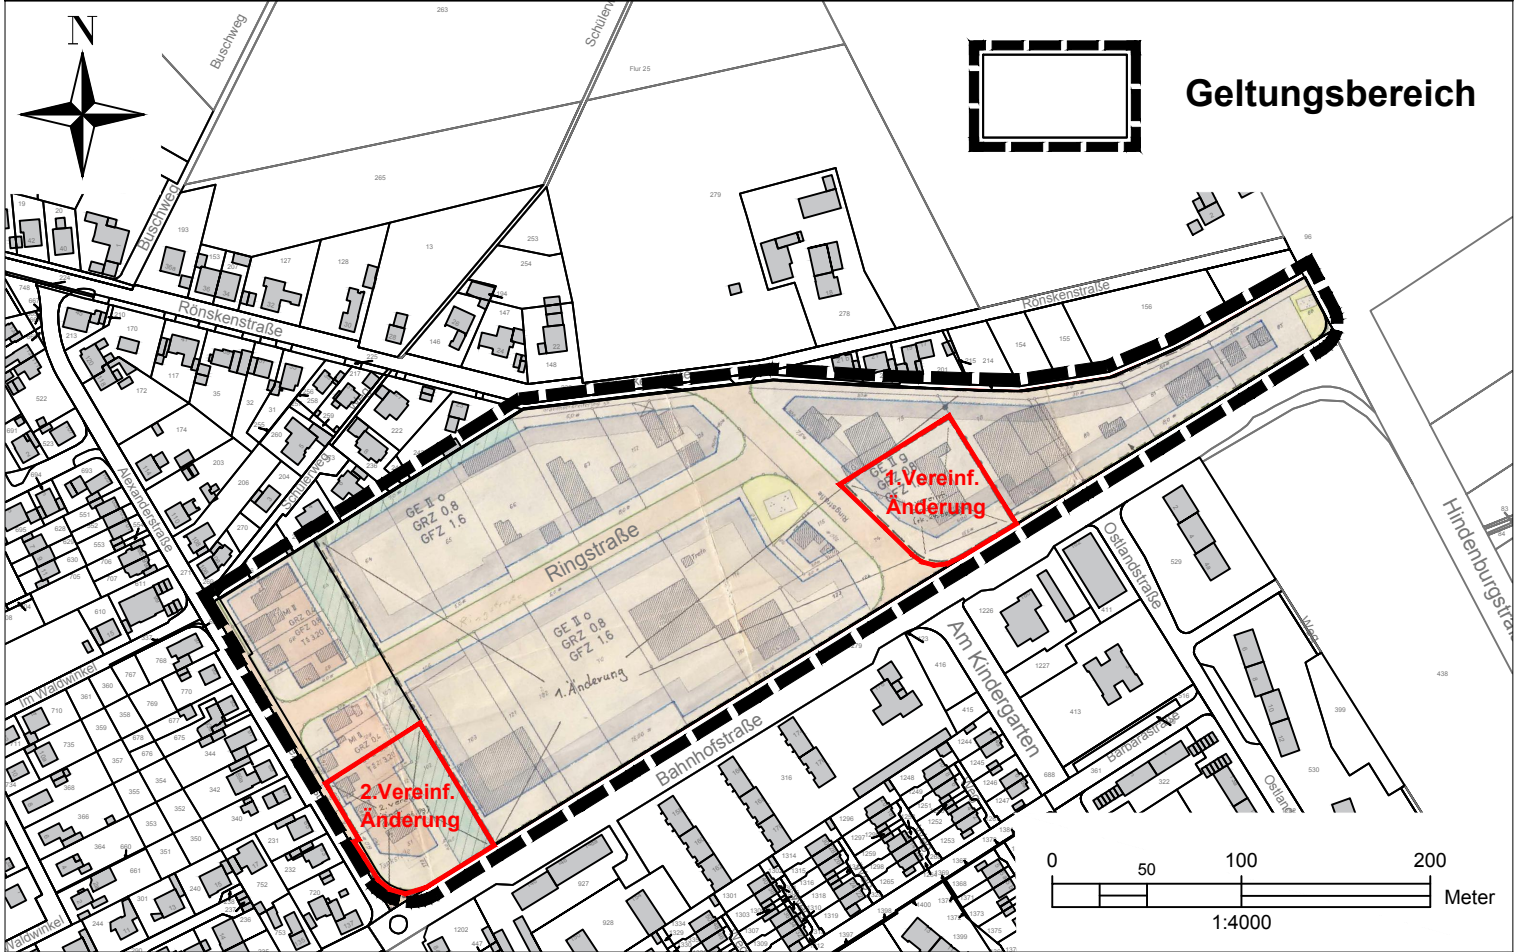