


Anlage zur Drucksache 17/176

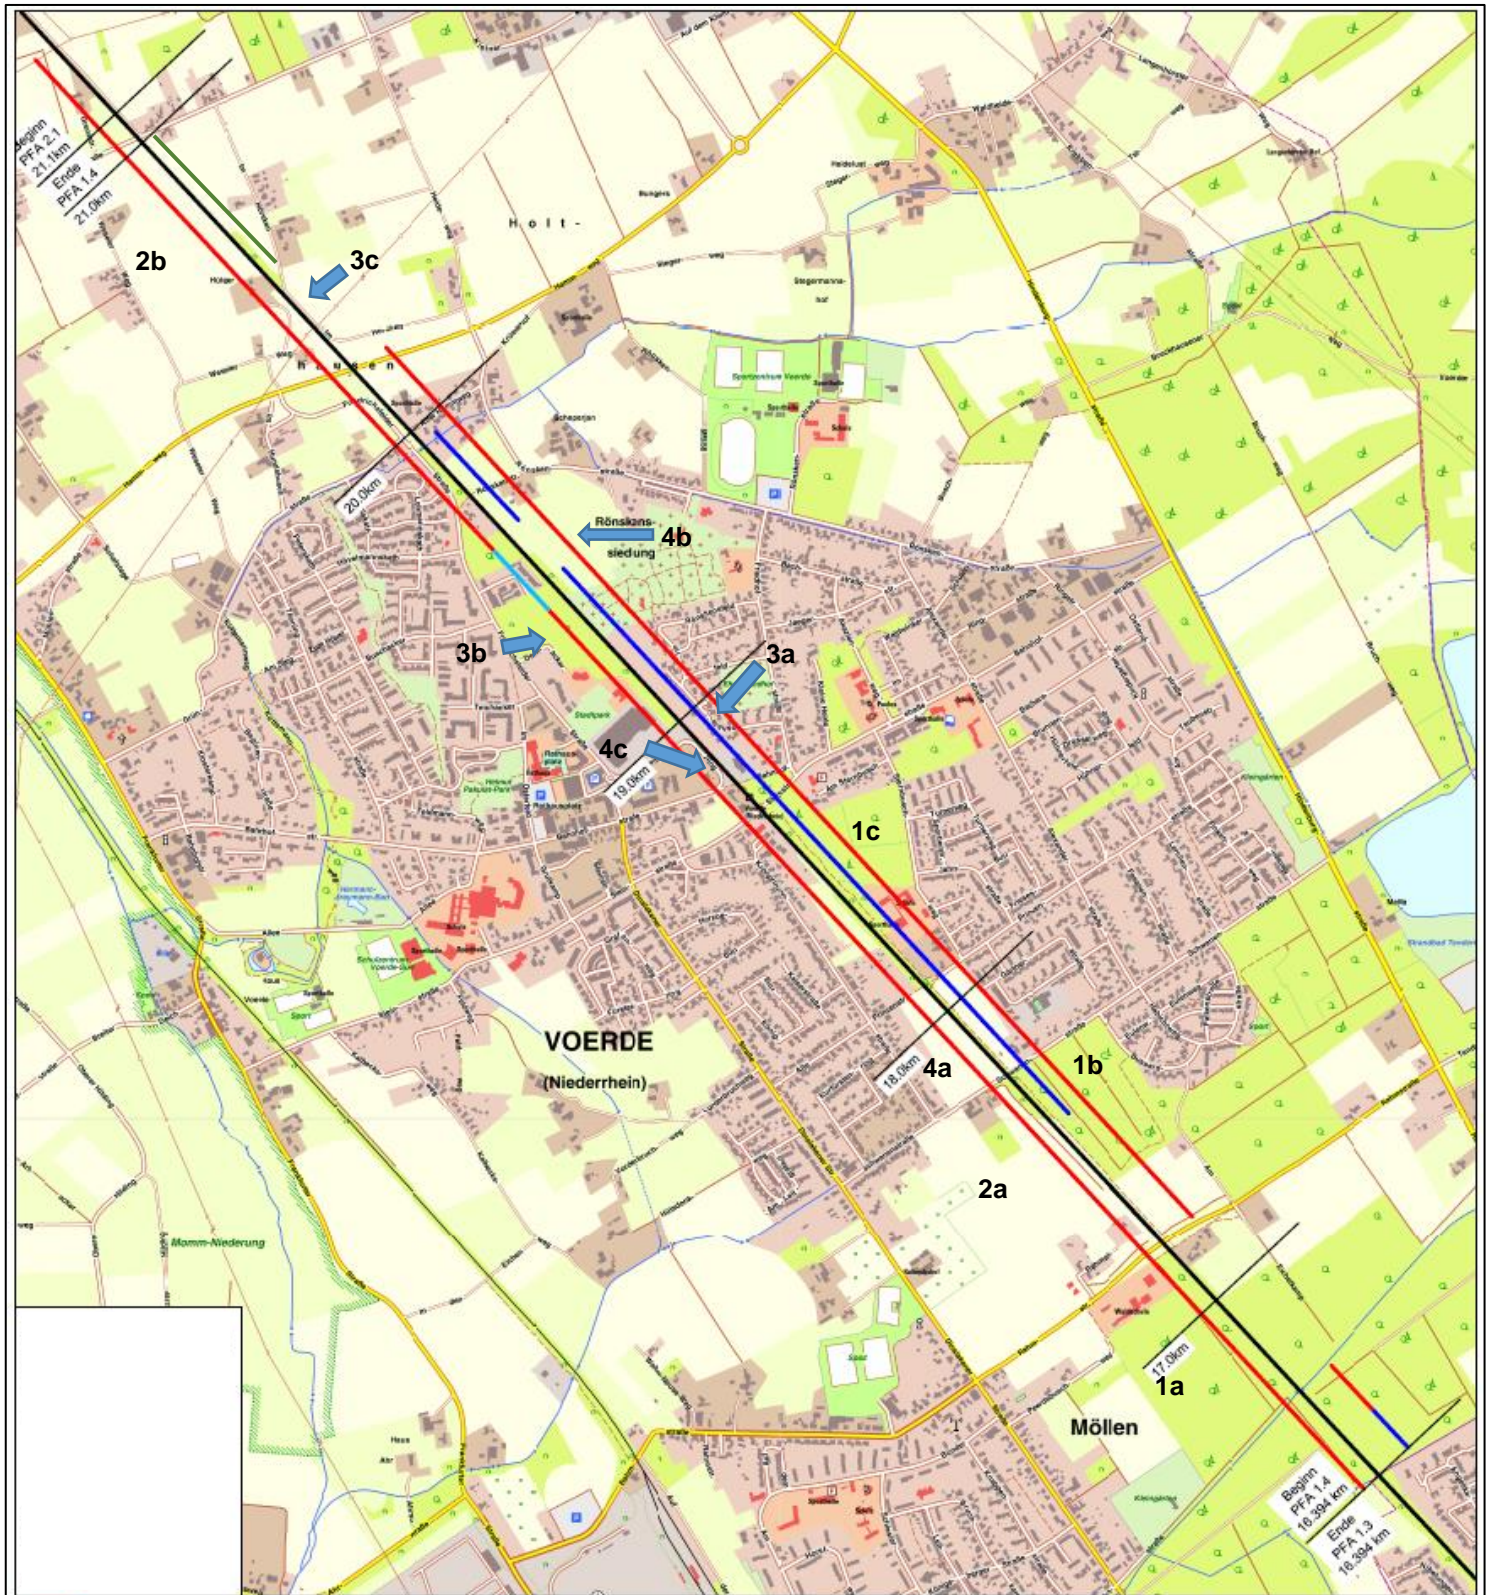

PFA 1.4 Voerde

Legende:

- Lärmschutzwände
- Bahnlinie
- Bahnlinie
- privater Lärmschutzwall