




# Stichweg am Föhrenweg

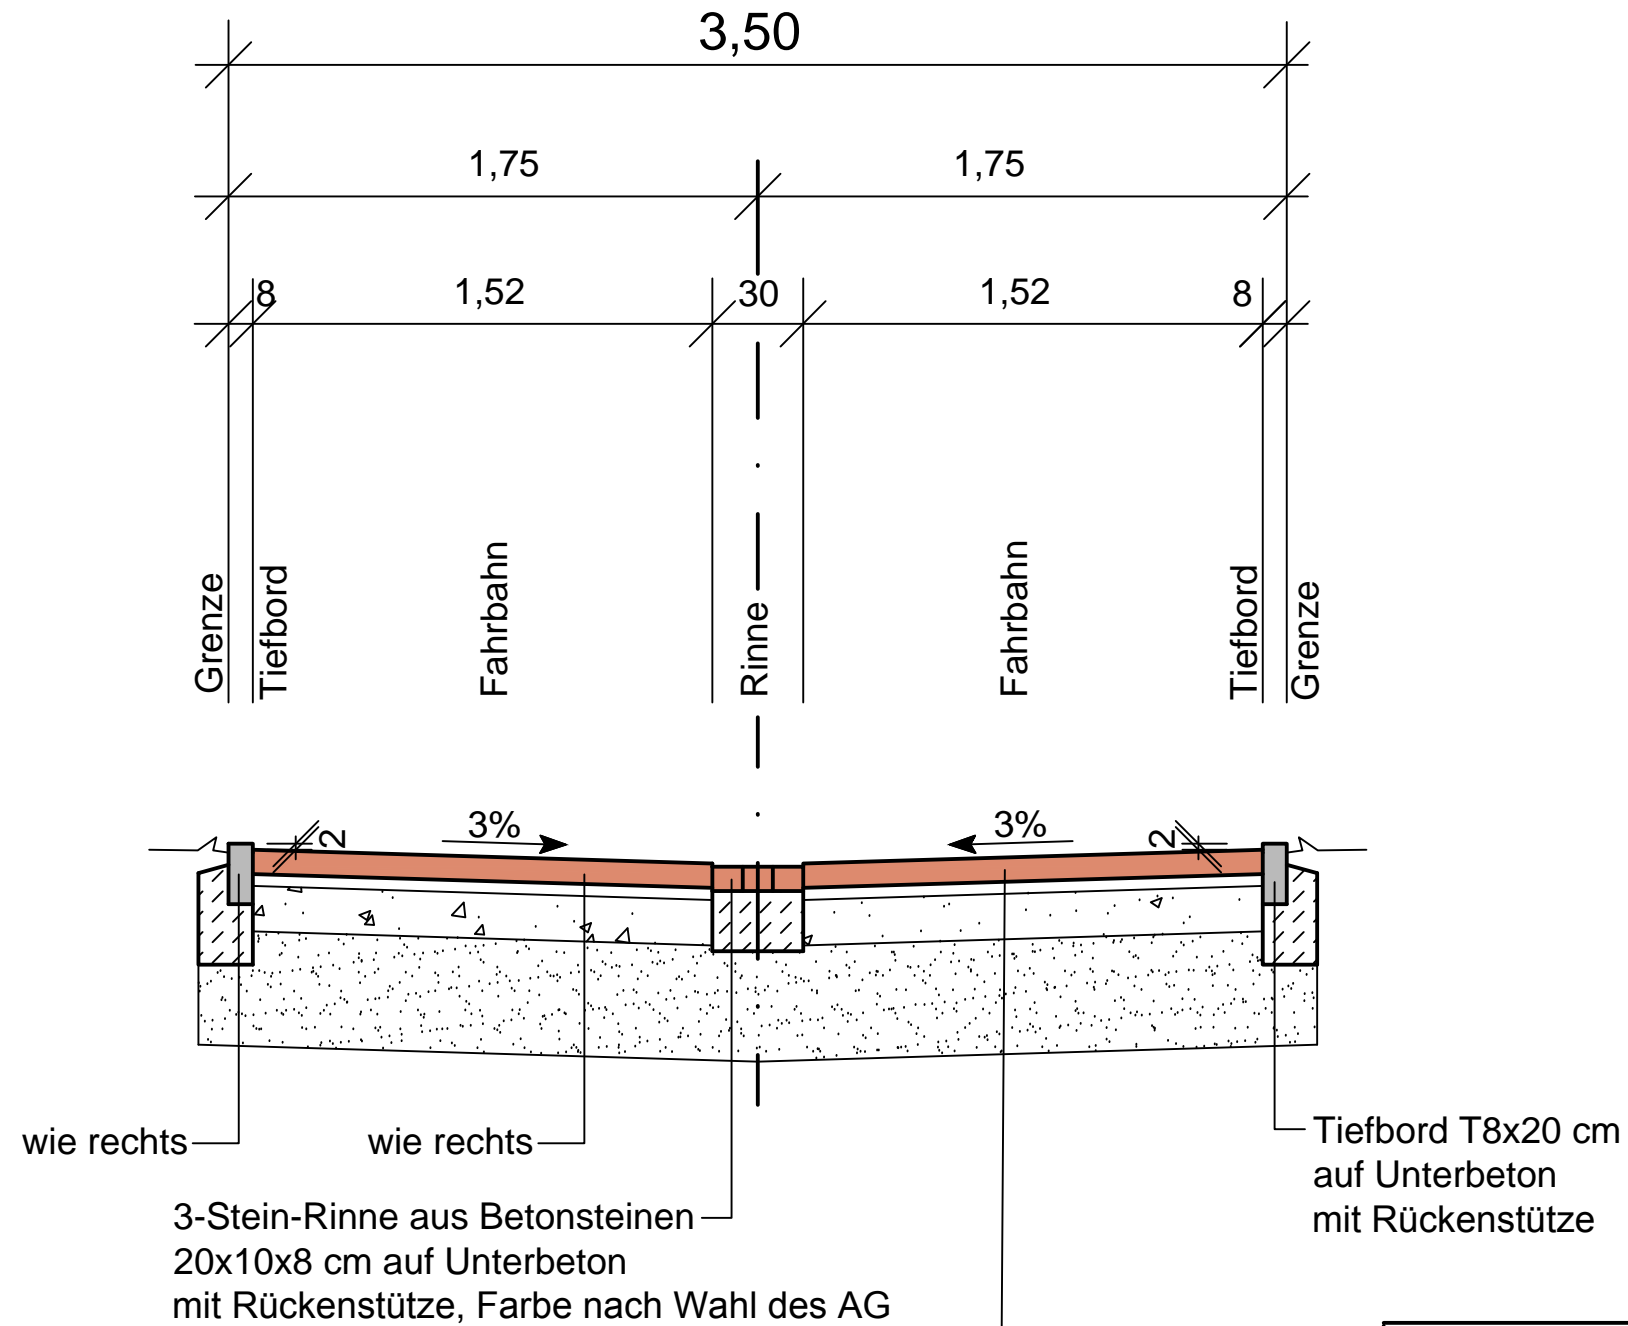

Betonsteinpflaster 20x10x8 cm	=	8,0 cm
Farbe nach Wahl des AG		
Bettungsschicht	= ca.	4,0 cm
Kalkstein-Schotter 330 kg/m <sup>2</sup>	= ca.	15,0 cm
Frostschutzschicht	= ca.	28,0 cm
		<u>55,0 cm</u>

 <b>STADT VOERDE</b> Rathausplatz 20, 46562 Voerde, Tel.: 02855/80-0, Fax: 02855/9690-555	
 <b>KOTTOWSKI INGENIEURGESELLSCHAFT MBH</b> Talstraße 35, 47546 Kalkar, Telefon: 02824 / 99923-0, Telefax: 02824 / 99923-20, E-Mail: info@kottowski.net	
Ausbau des Stichweges am "Föhrenweg"	Ausbaquerschnitt Vollausbau
Aufgestellt: Voerde, den	Maßstab: 1:25 Anlage: 2 Blatt-Nr.: AQ2 Reg.-Nr.: K2028 Kalkar, den 23.07.2021 