


Anlage 1

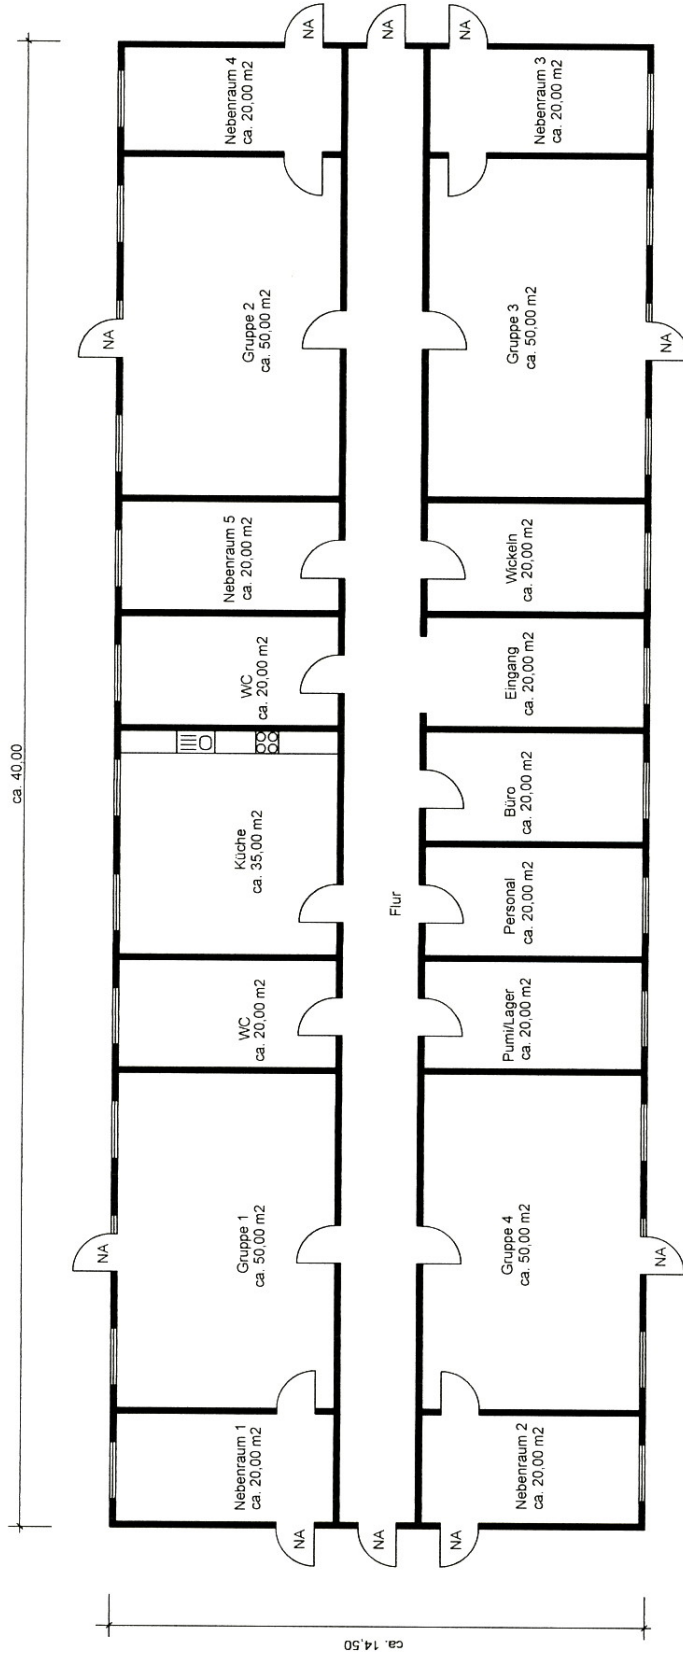

Grundriss (ohne Maßstab)
4-Gruppen-Kindergarten
in Modulbauweise

Anlage zum LV