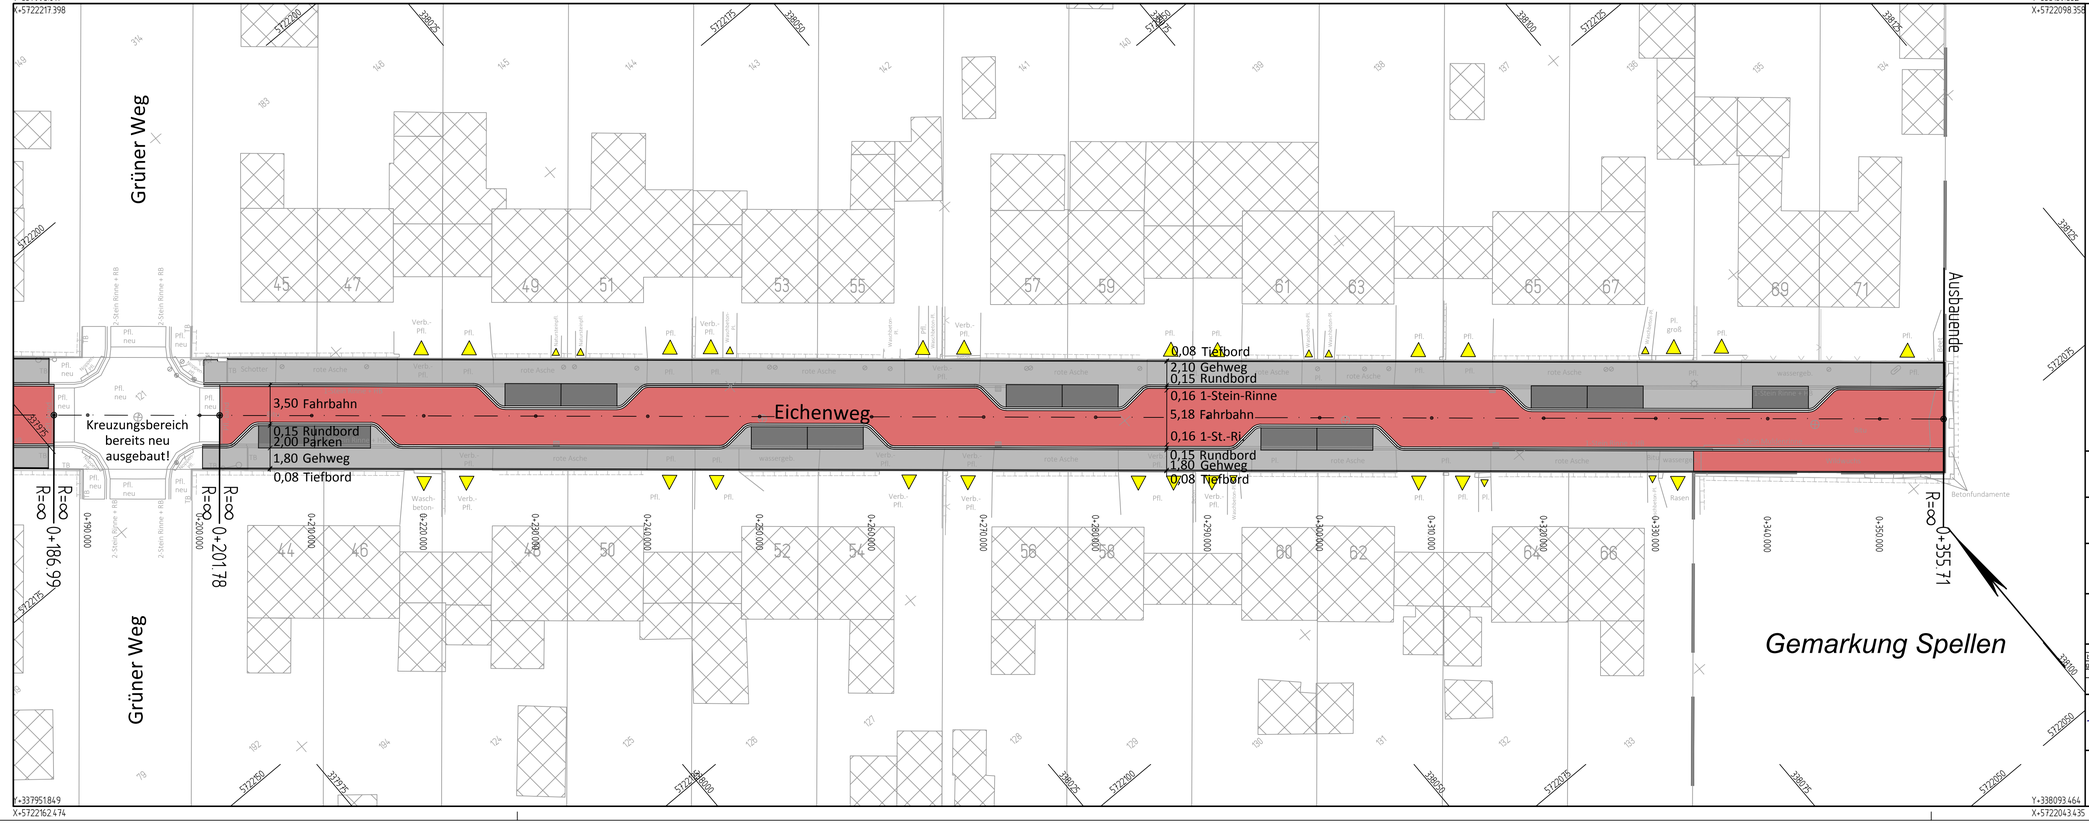

Legende Straße:

- Pflaster Fahrbahn, Farbe dunkelrot
- Pflaster Parken, Farbe anthrazit
- Pflaster Gehweg / Zufahrten, Farbe grau
- Zufahrten / Eingänge

STADT VOERDE
Rathausplatz 20, 46562 Voerde

KOTTOWSKI INGENIEURGESELLSCHAFT MBH
Fahrradstr. 15, 47559 Kalkar, Telefon: 02824 / 909825-0, Telefax: 02824 / 909825-20, E-Mail: info@kottowski.net

Straße:	Eichenweg	Anlage :	
Ort:	Voerde - Friedrichsfeld	Blatt-Nr.:	LE2.2
		Reg.-Nr.:	K1765

Ausbau des Eichenweges in Friedrichsfeld

Lageplan Entwurf
- Variante 2 -
Maßstab: 1:250

	Datum	Name
bearbeitet:	25.09.17	Wolf
gezeichnet:	25.09.17	Wolf
geprüft		

Nr.	Art der Änderung	Datum	Name
1	Stadt- und Bürgerwünsche	22.02.18	Wolf

Gefertigt
Kalkar, den 22.02.2018
T. Fell T. Wyrwa

Aufgestellt
Voerde, den

Build 048 M 1:250 25.09.2017 11:59