




DS 747 - Anlage 2
Standort der temporären 4-gruppigen Kindertageseinrichtung

Datum: 01.03.2018

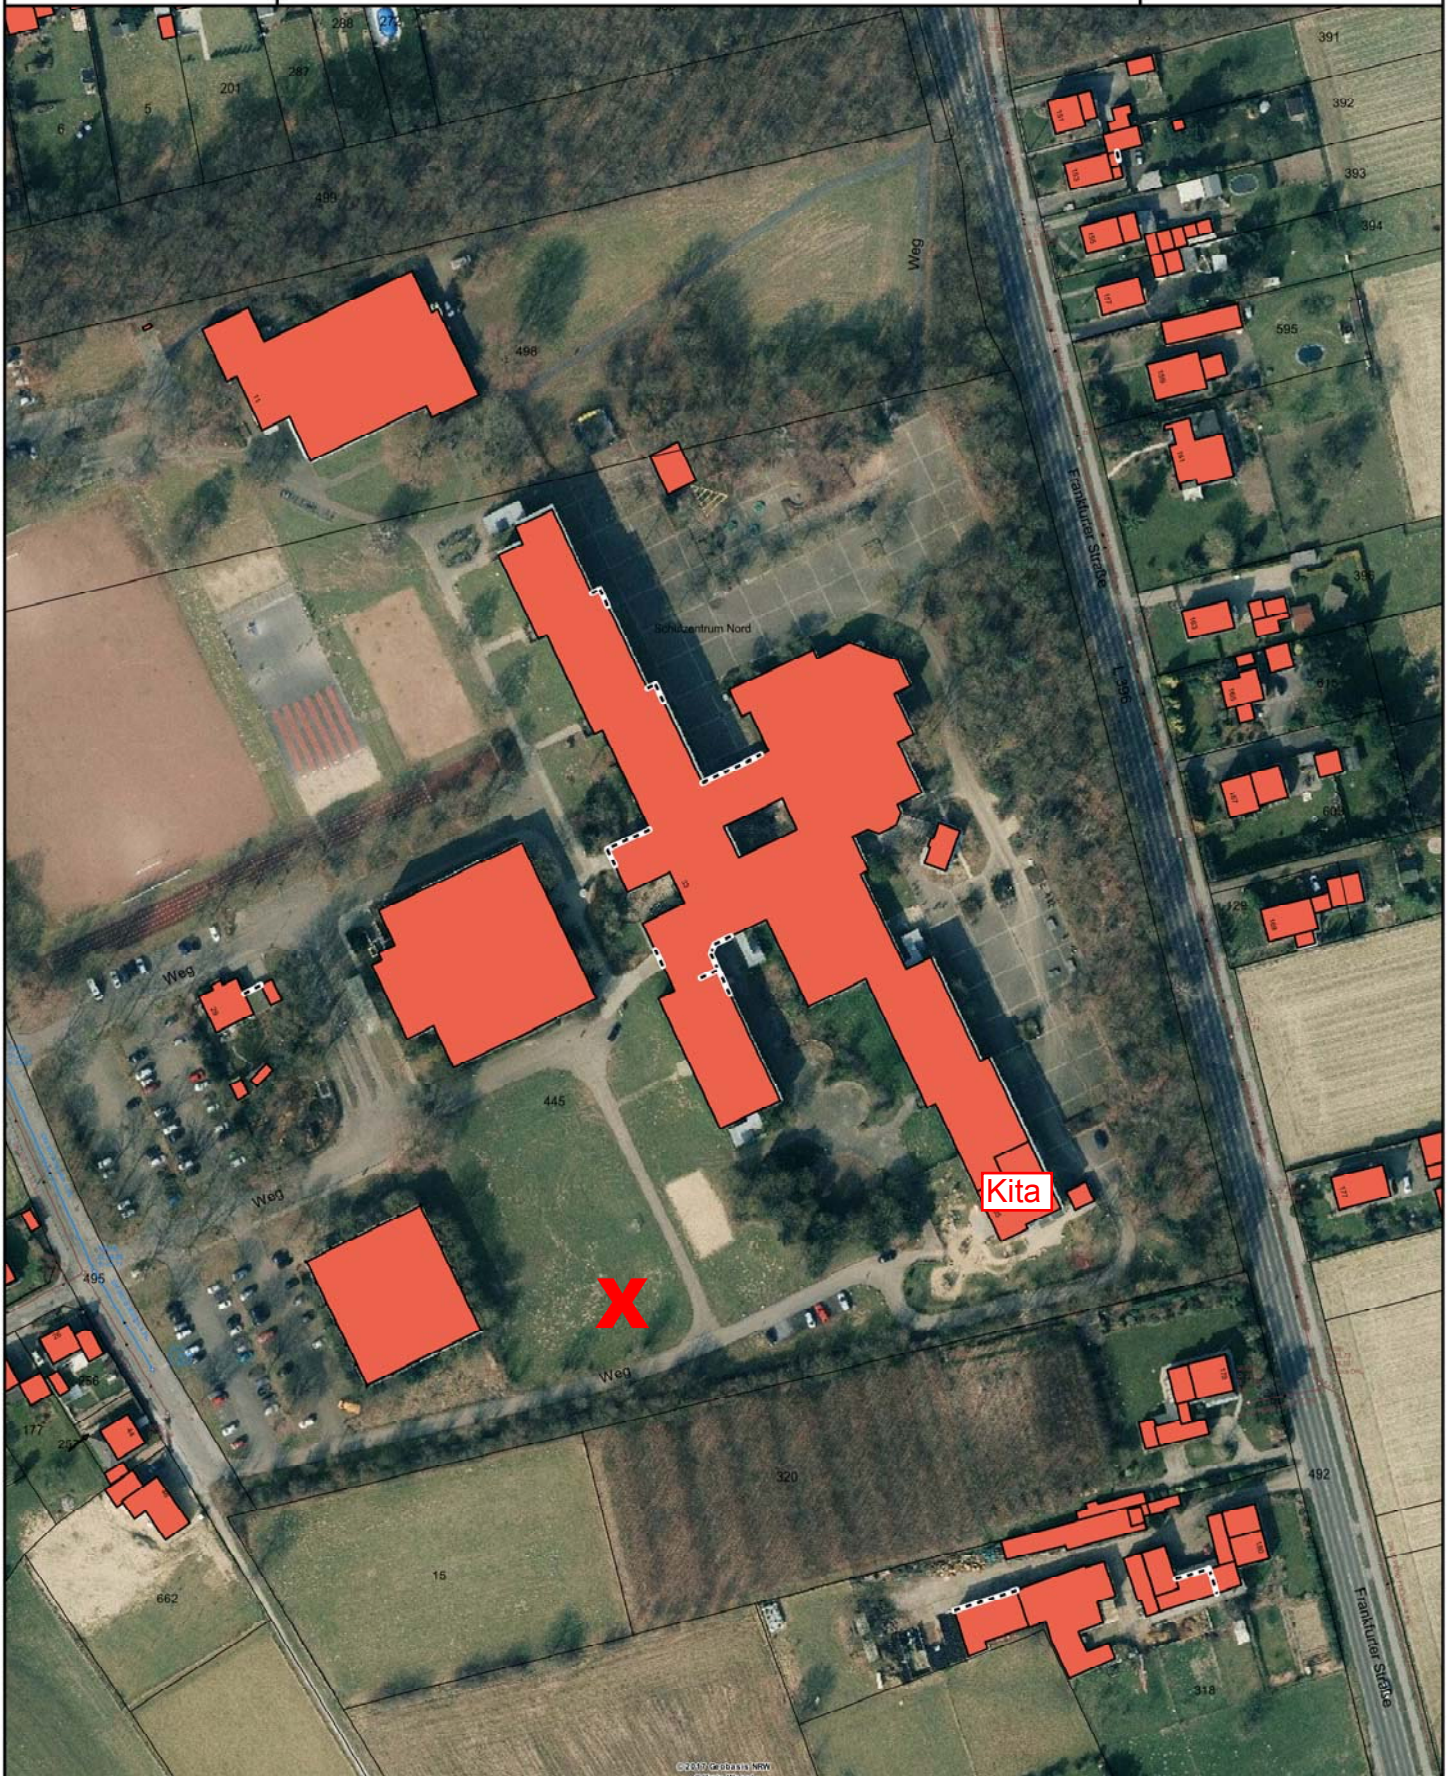

Maßstab 1 : 2.000

