



Anlage 4 zu Drucksache 17/280 DS

- Verortung des Quartiers „Friedrichsfeld (östlich der B8“) -

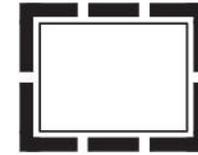

Vorläufige Abgrenzung
des Quartiers

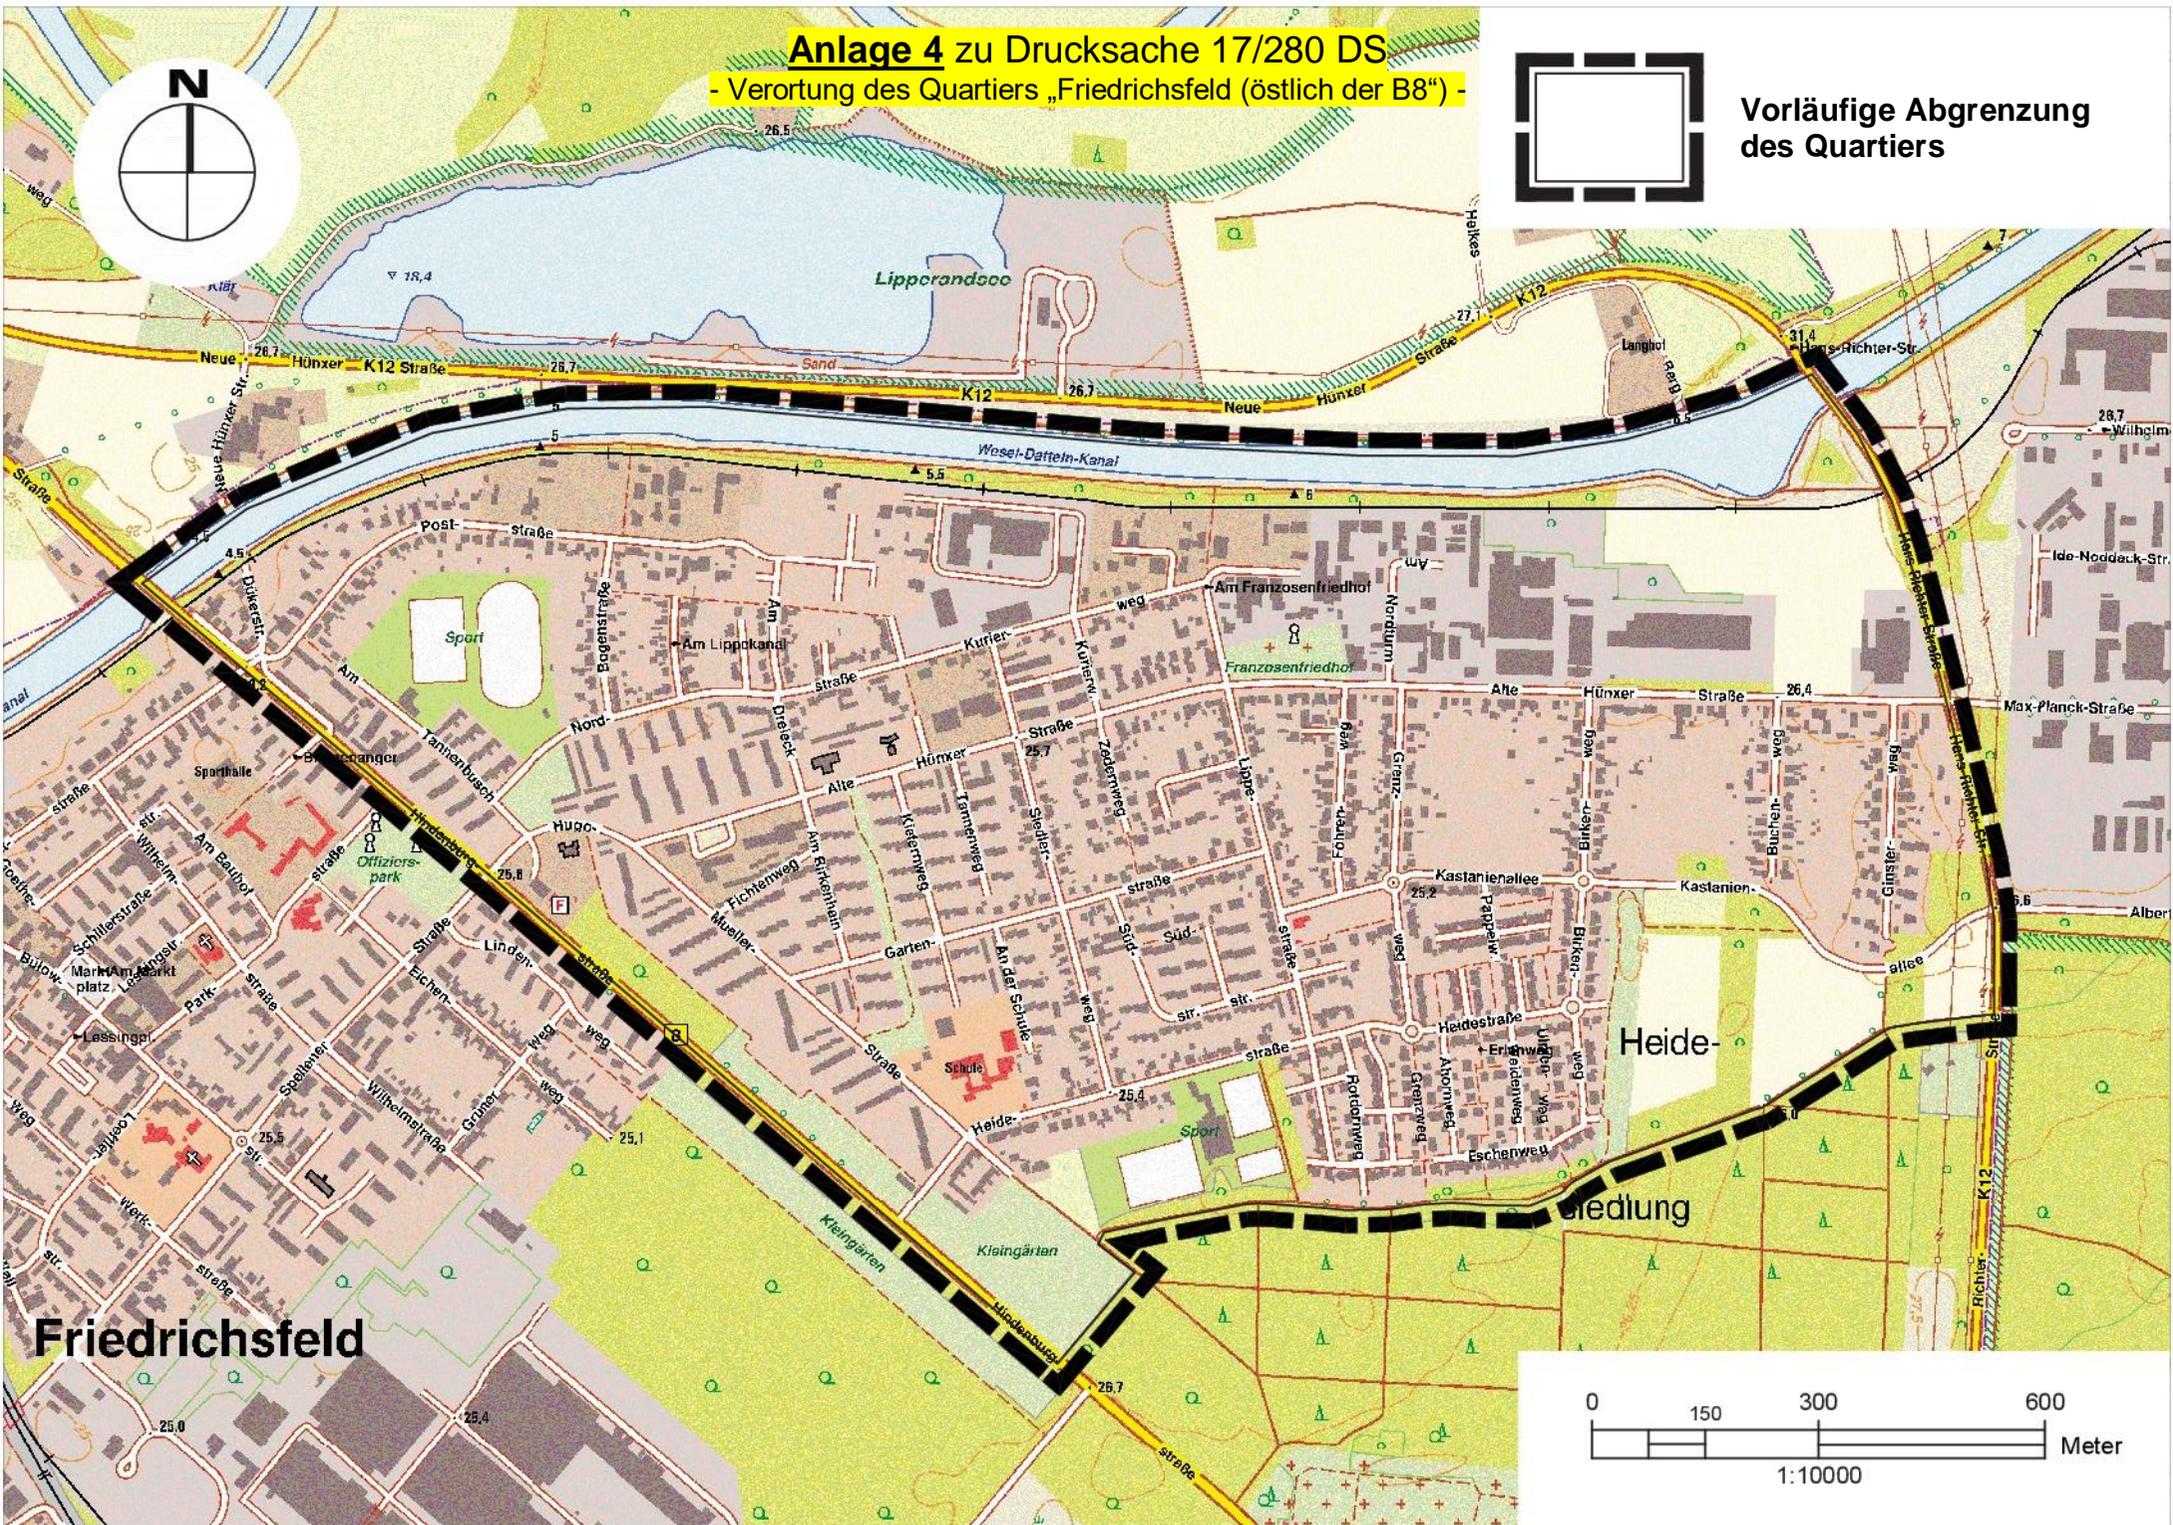

Friedrichsfeld

Heide-

Siedlung

