
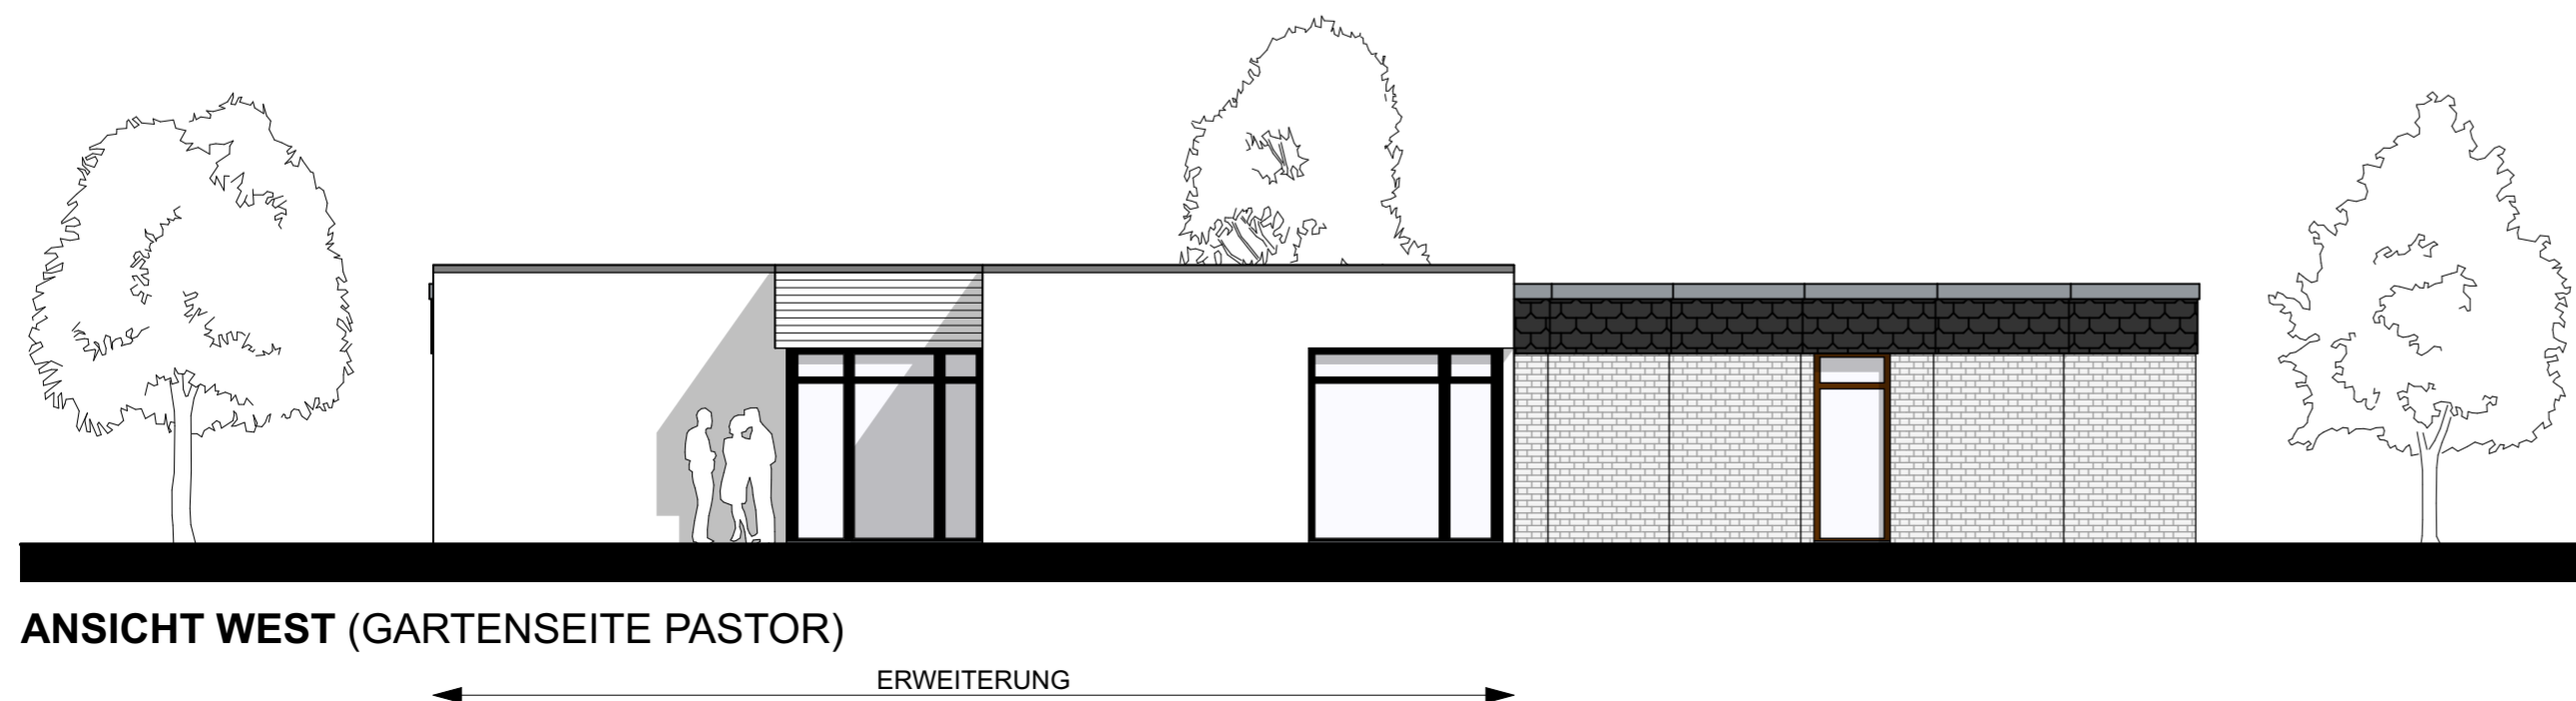
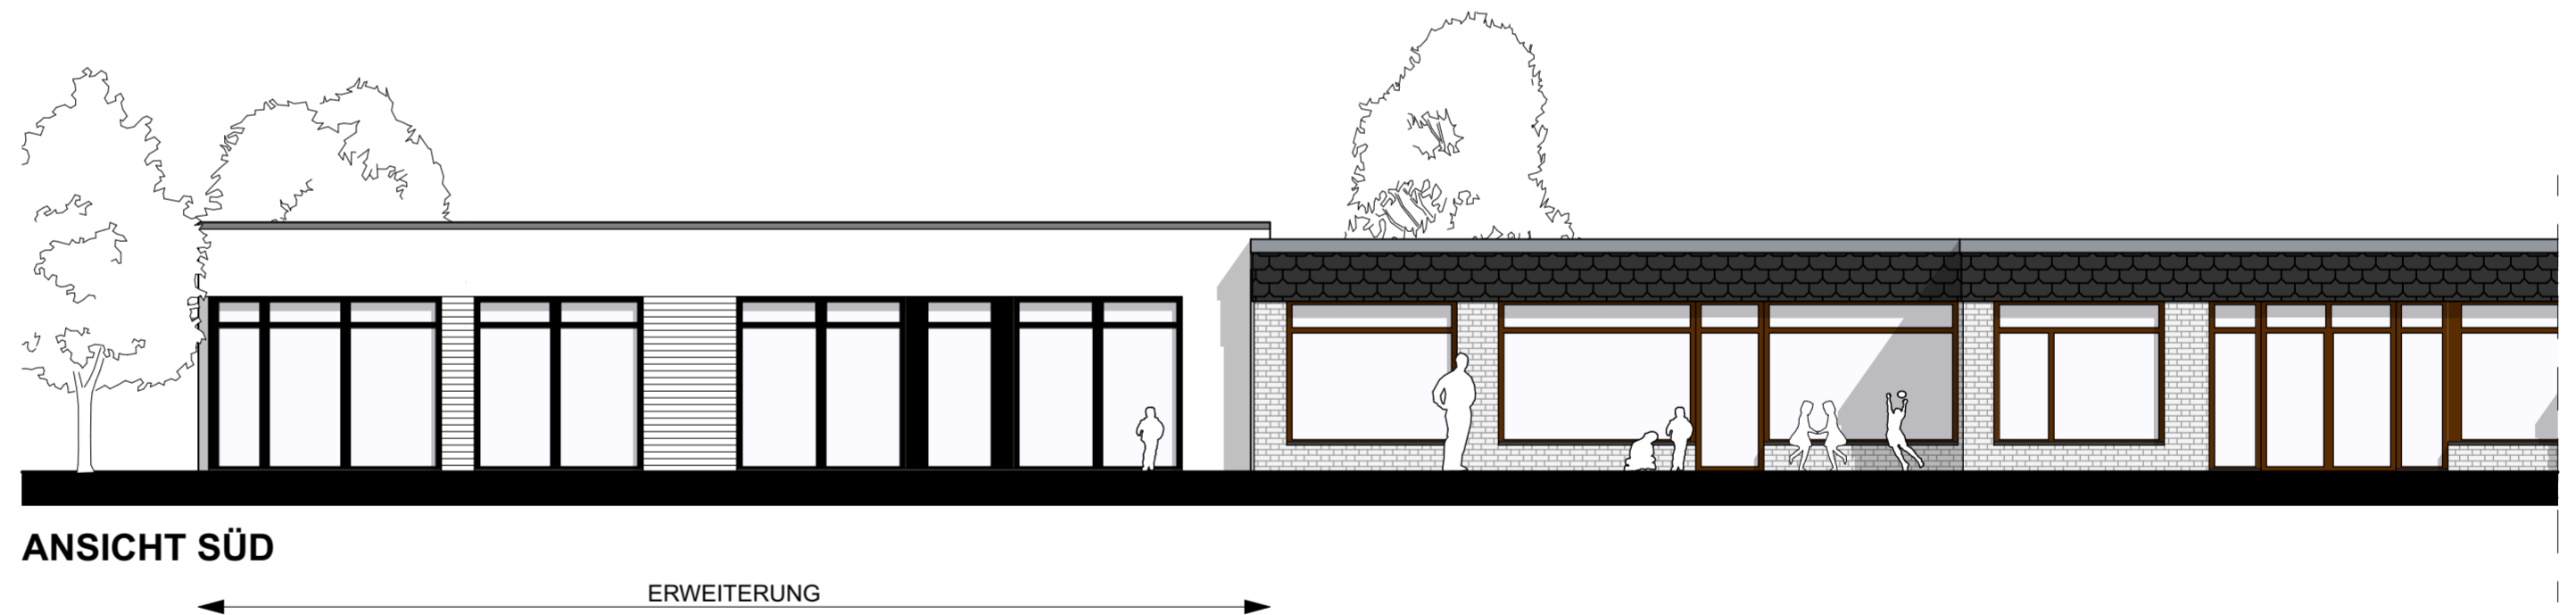
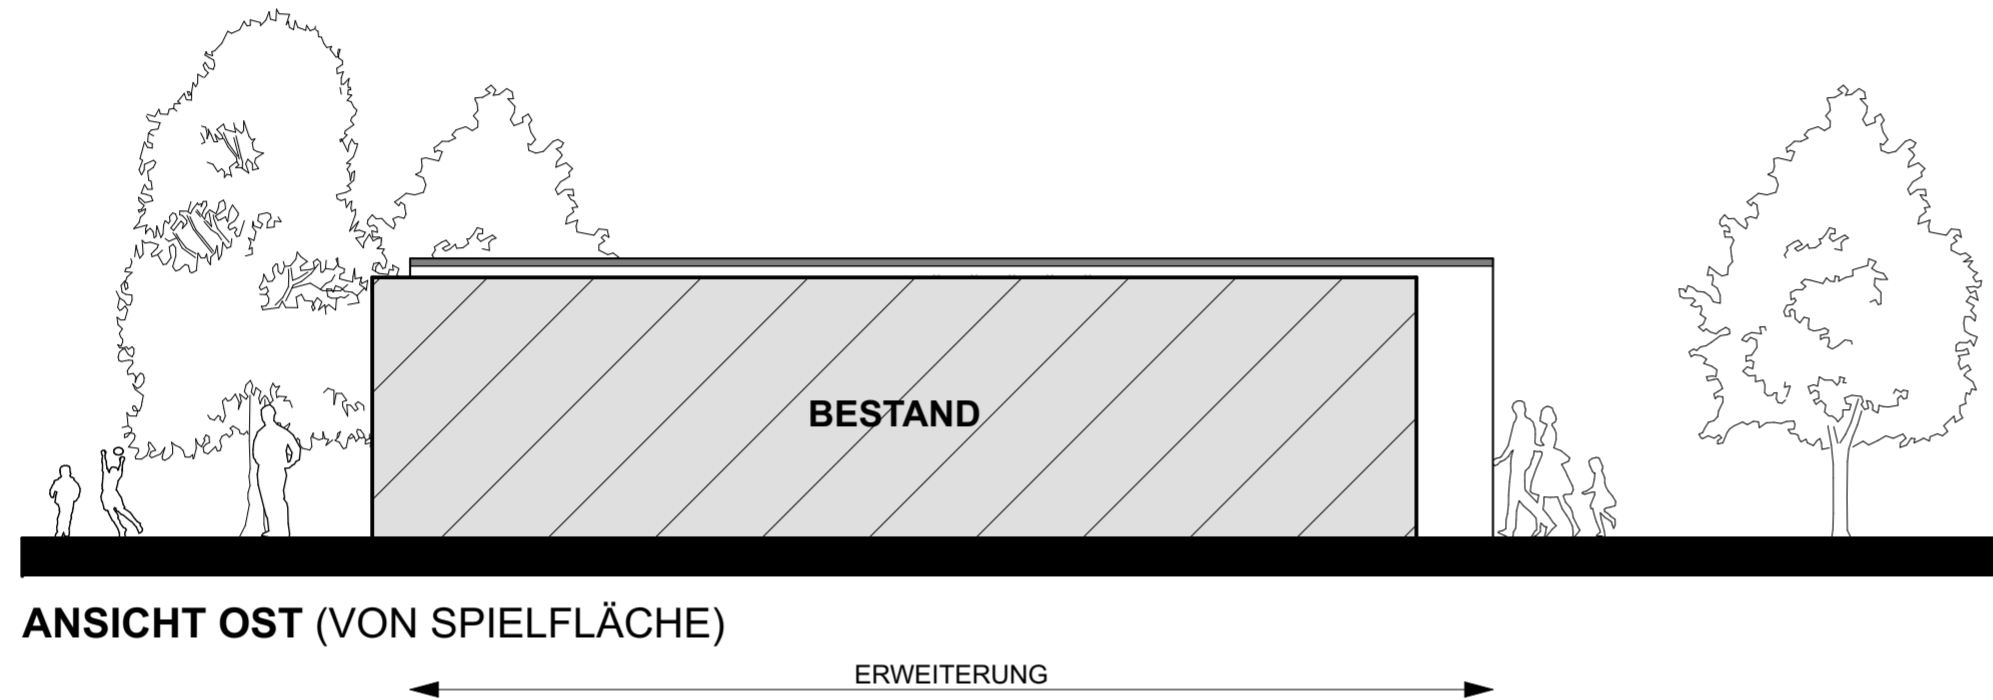


# Evangelischer Kindergarten Spellen

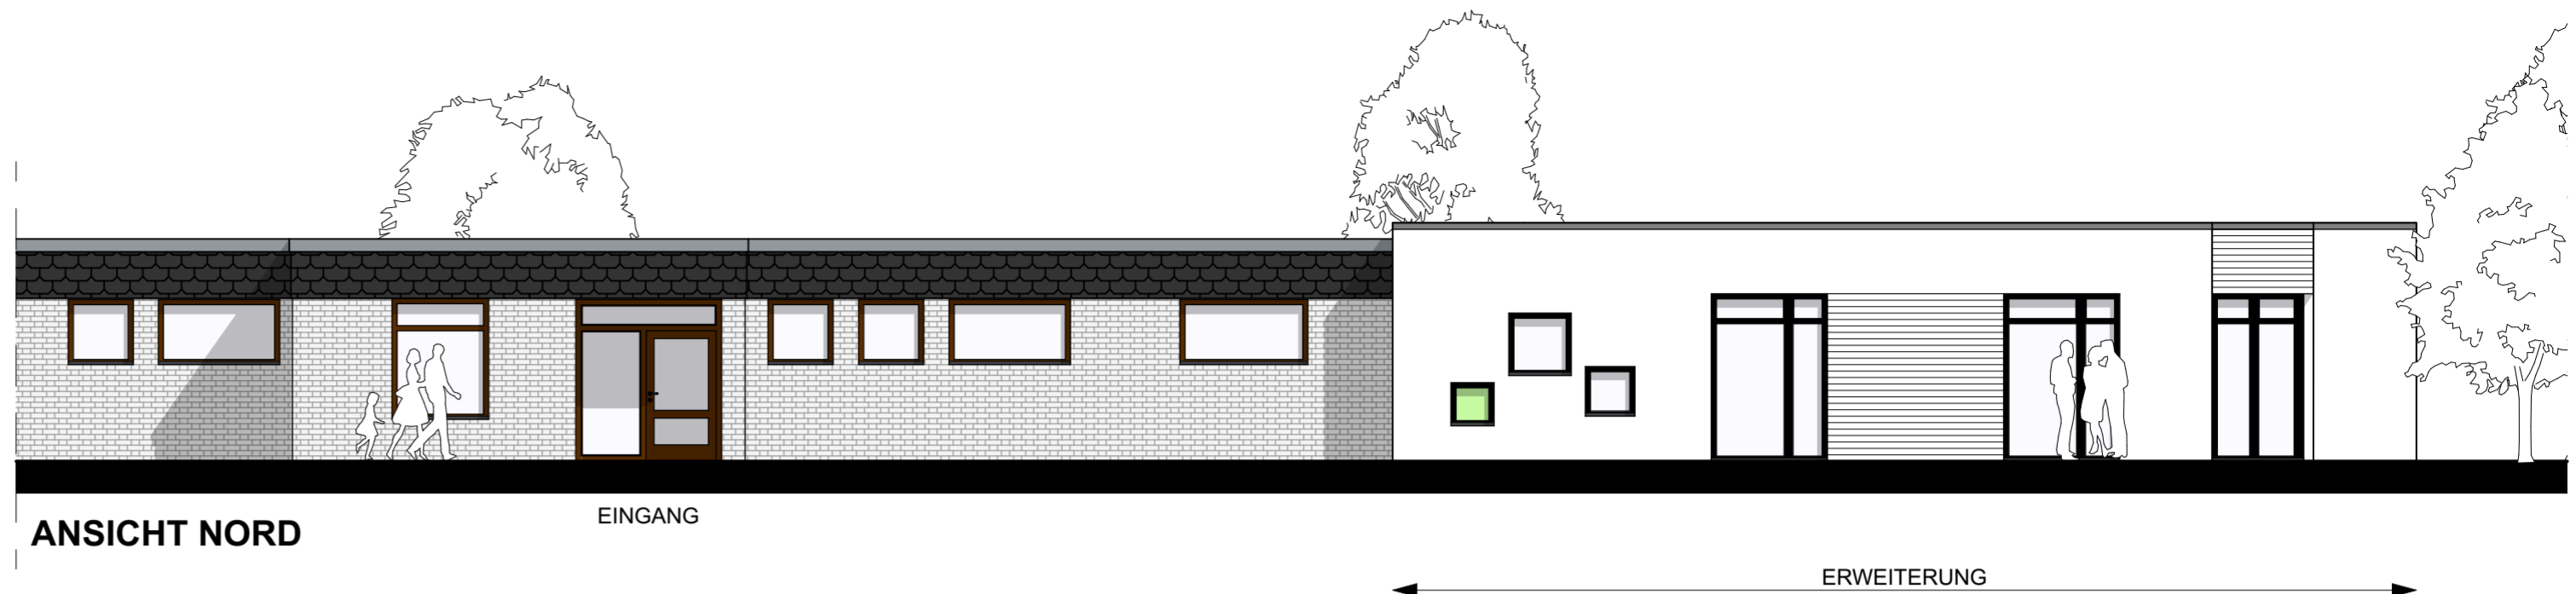

BAUVORHABEN:  
ERWEITERUNG (U3) DES KINDERGARTENS ST. ELISABETH  
ELISABETHSTR. 18, 46562 VOERDE-SPELLEN

## Ansichten

M. 1:100

BAUHERR:  
EV. KIRCHENGEMEINDE  
SPELLEN-FRIEDRICHSFELD  
WILHEMSTR. 34  
46562 VOERDE-FRIEDRICHSFELD

ARCHITEKTEN:  
EBERL & LOHMEYER  
KONRAD-DUDEN-STR.1  
46485 WESEL  
TEL. 0281-1 64 66 0  
FAX 0281-1 64 66 16

10.09.2019 /v6