


Ausschnitt aus dem Bebauungsplan Nr. 63 - 2. Änderung mit dem Geltungsbereich des Bebauungsplanes Nr. 136

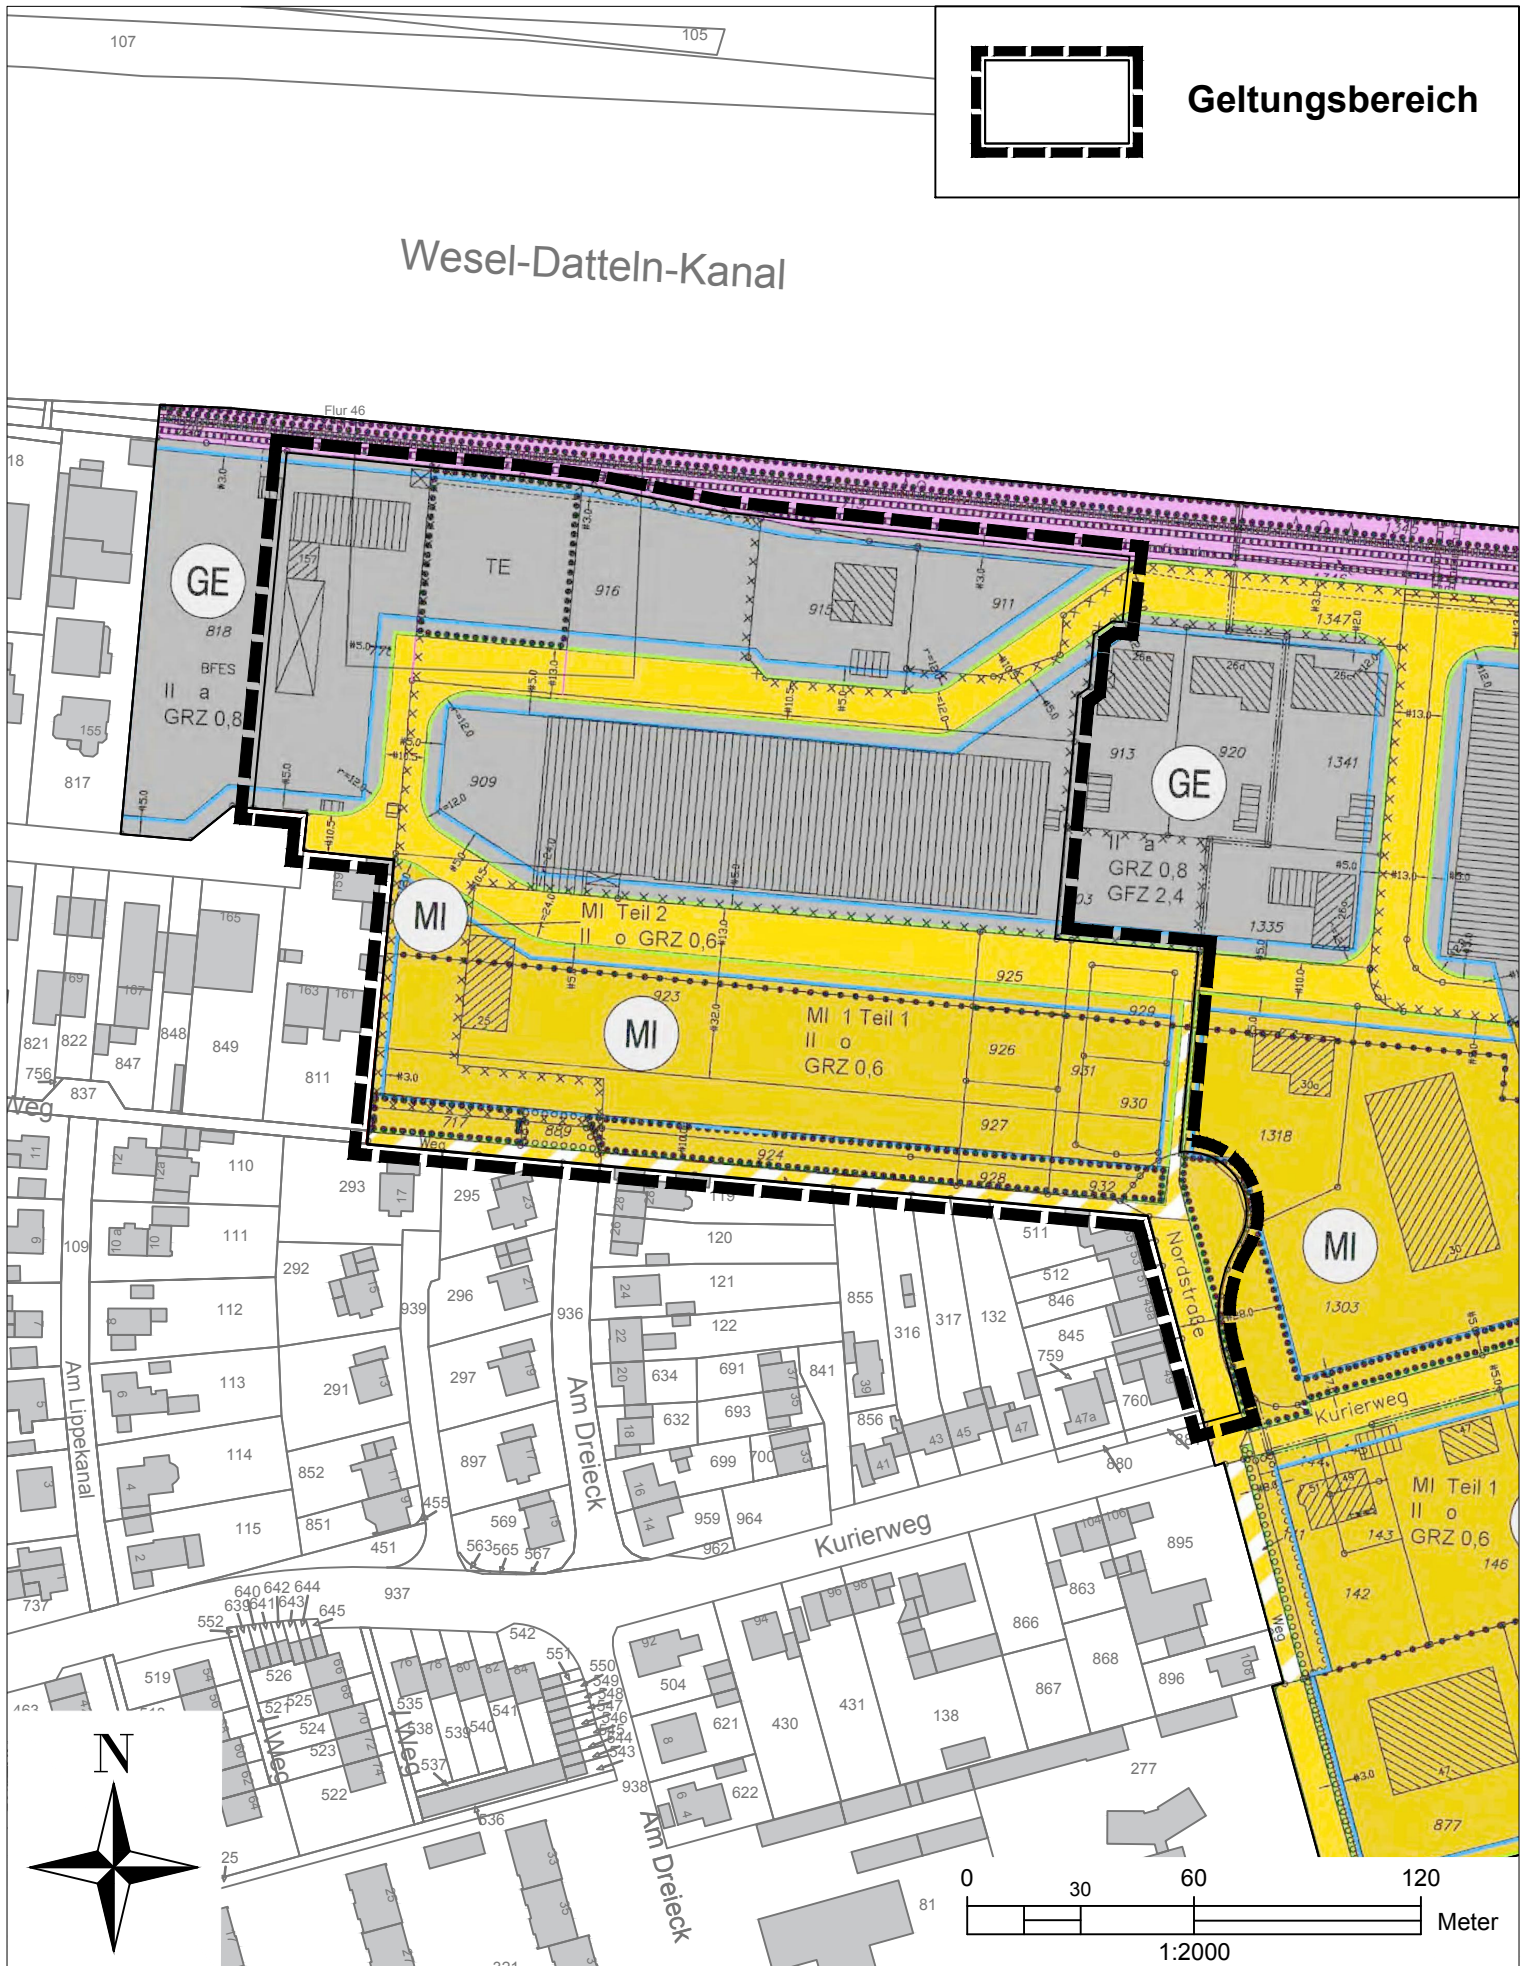

Geltungsbereich

Wesel-Datteln-Kanal

107

105

Flur 46

GE
818
BFES
II a
GRZ 0,8


MI

MI

GE
GRZ 0,8
GFZ 2,4

MI

MI Teil 1
II o
GRZ 0,6

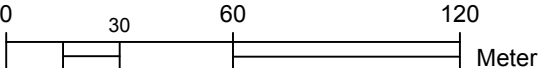

1:2000

Meter