



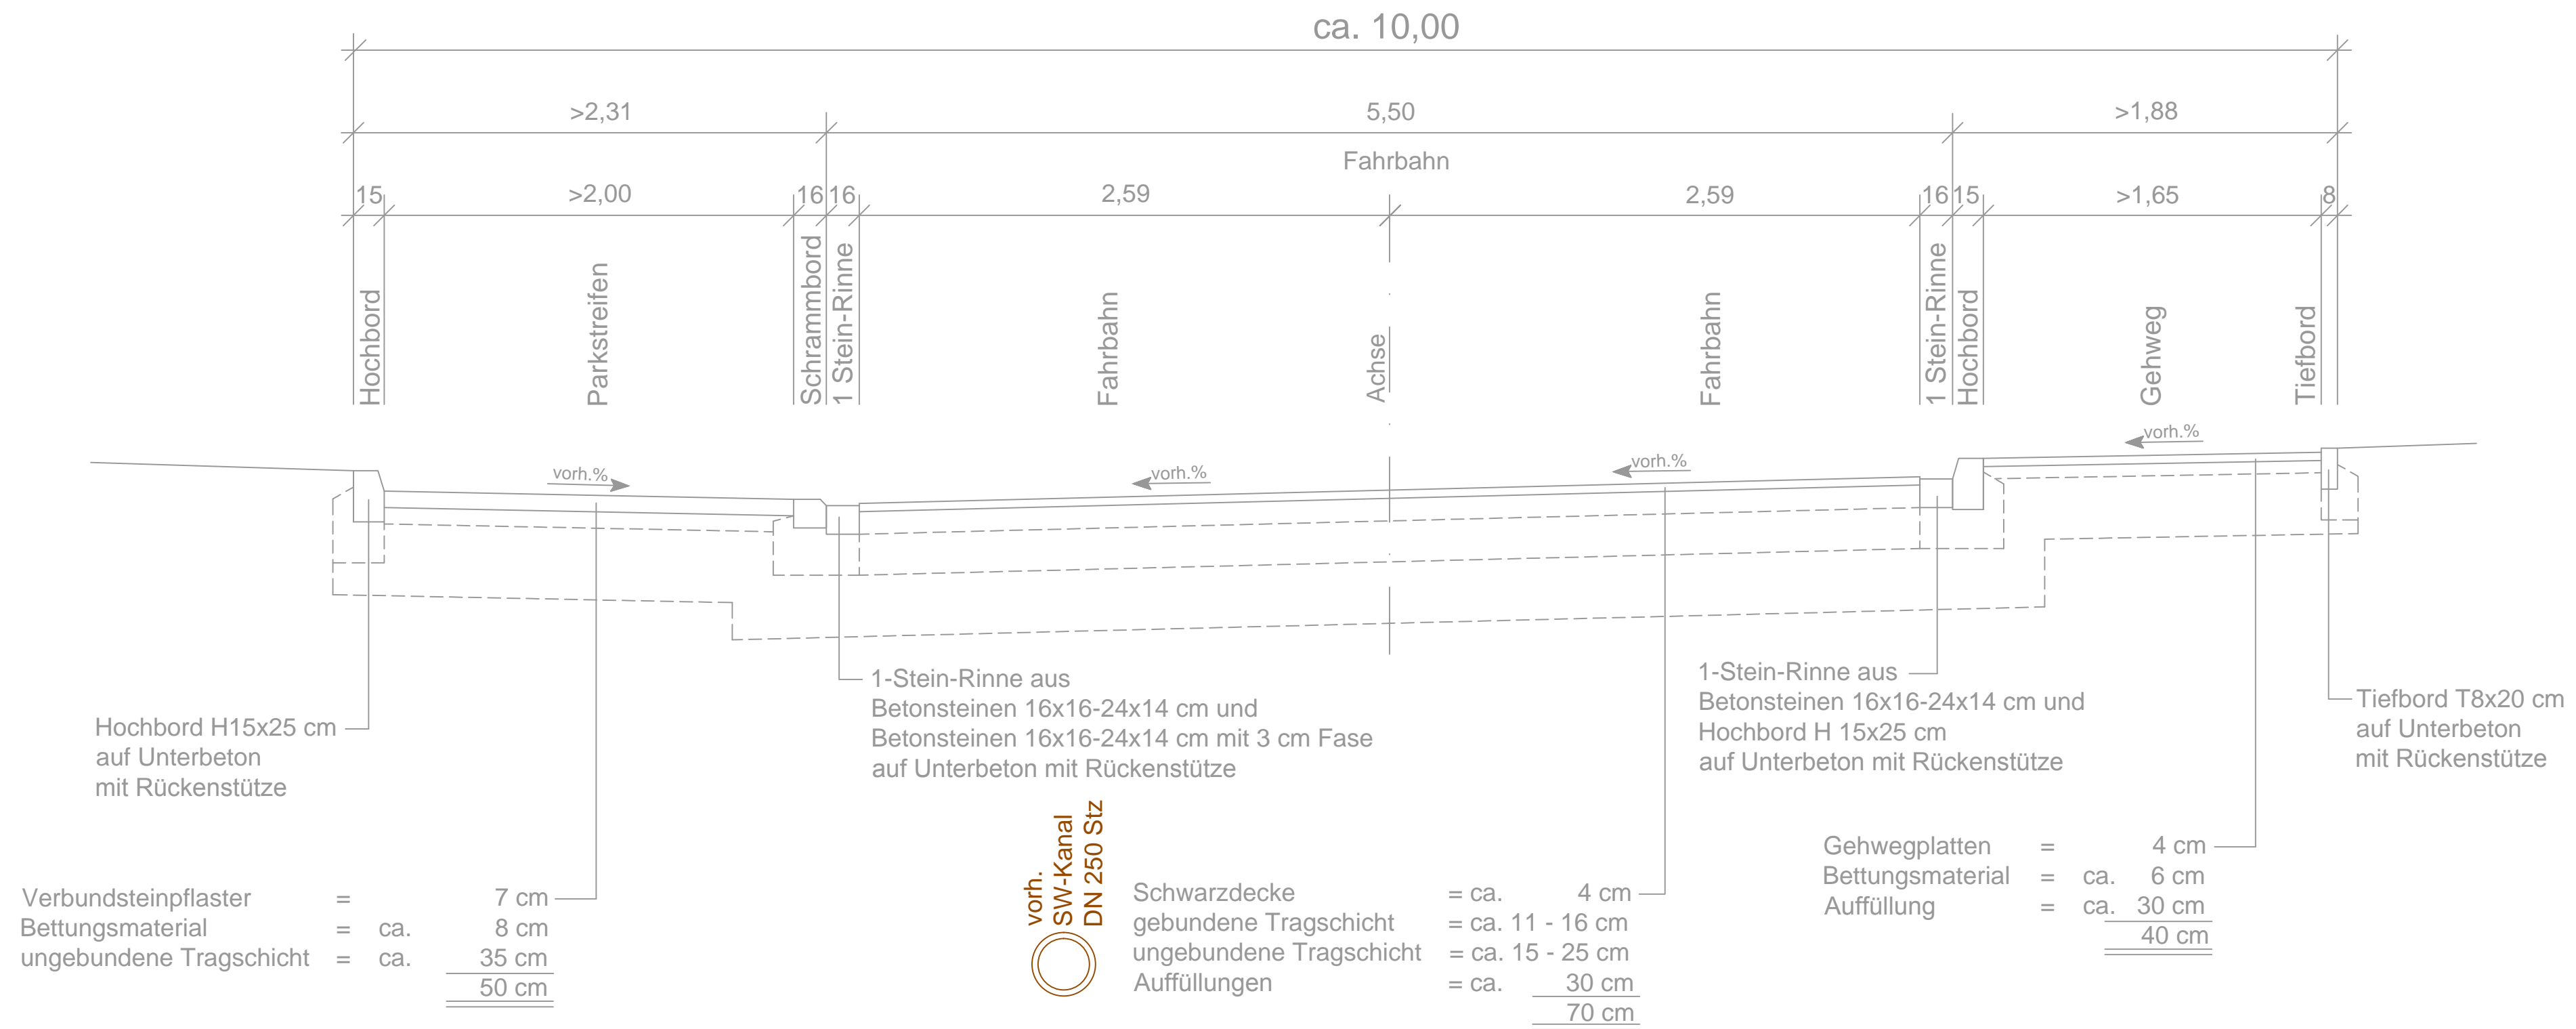

Föhrenweg vorh. Querschnitt

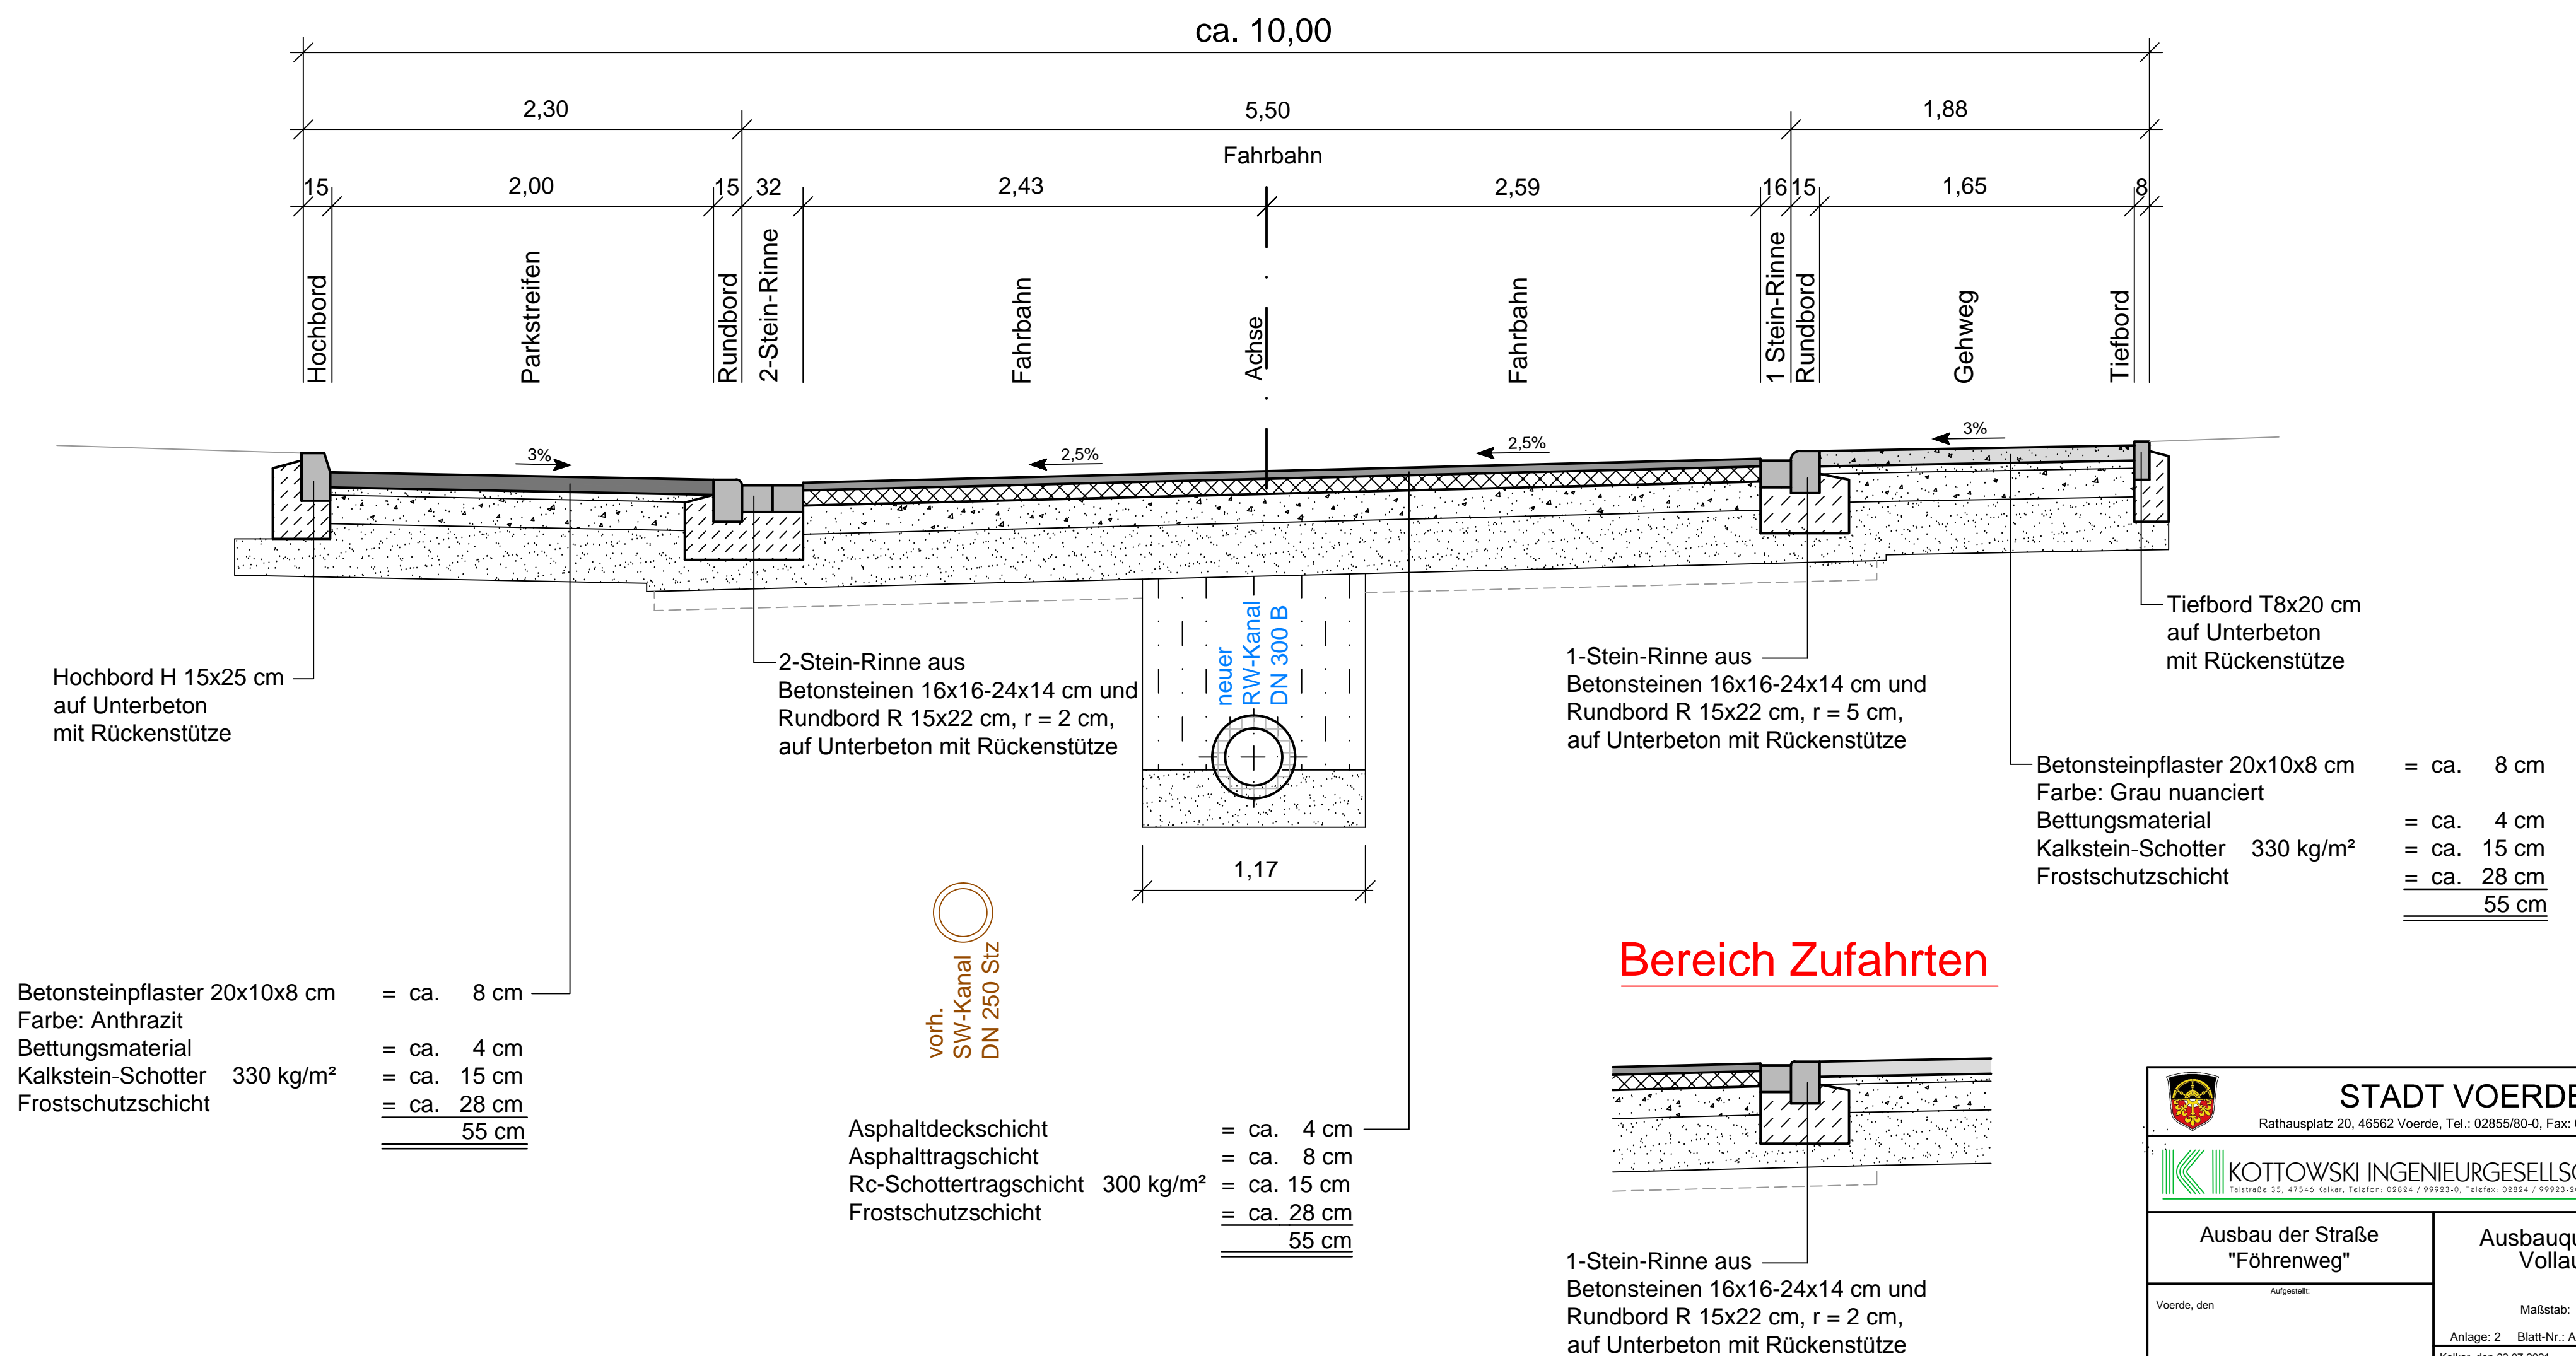

Föhrenweg gepl. Querschnitt



 STADT VOERDE <small>Rathausplatz 20, 46562 Voerde, Tel.: 02855/90-0, Fax: 02855/9690-555</small>	
 KOTTOWSKI INGENIEURGESELLSCHAFT MBH <small>Taistrade 33, 47546 Kalkar, Telefon: 02824 / 99993-0, Telefax: 02824 / 99993-20, E-Mail: info@kottowski.net</small>	
Ausbau der Straße "Föhrenweg"	Ausbauquerschnitt Vollausbau
Voerde, den	Maßstab: 1:25
Anlage: 2 Blatt-Nr.: AQ1	Reg.-Nr.: K2028
Kalkar, den 23.07.2021	
