




# Alte Hünxer Straße

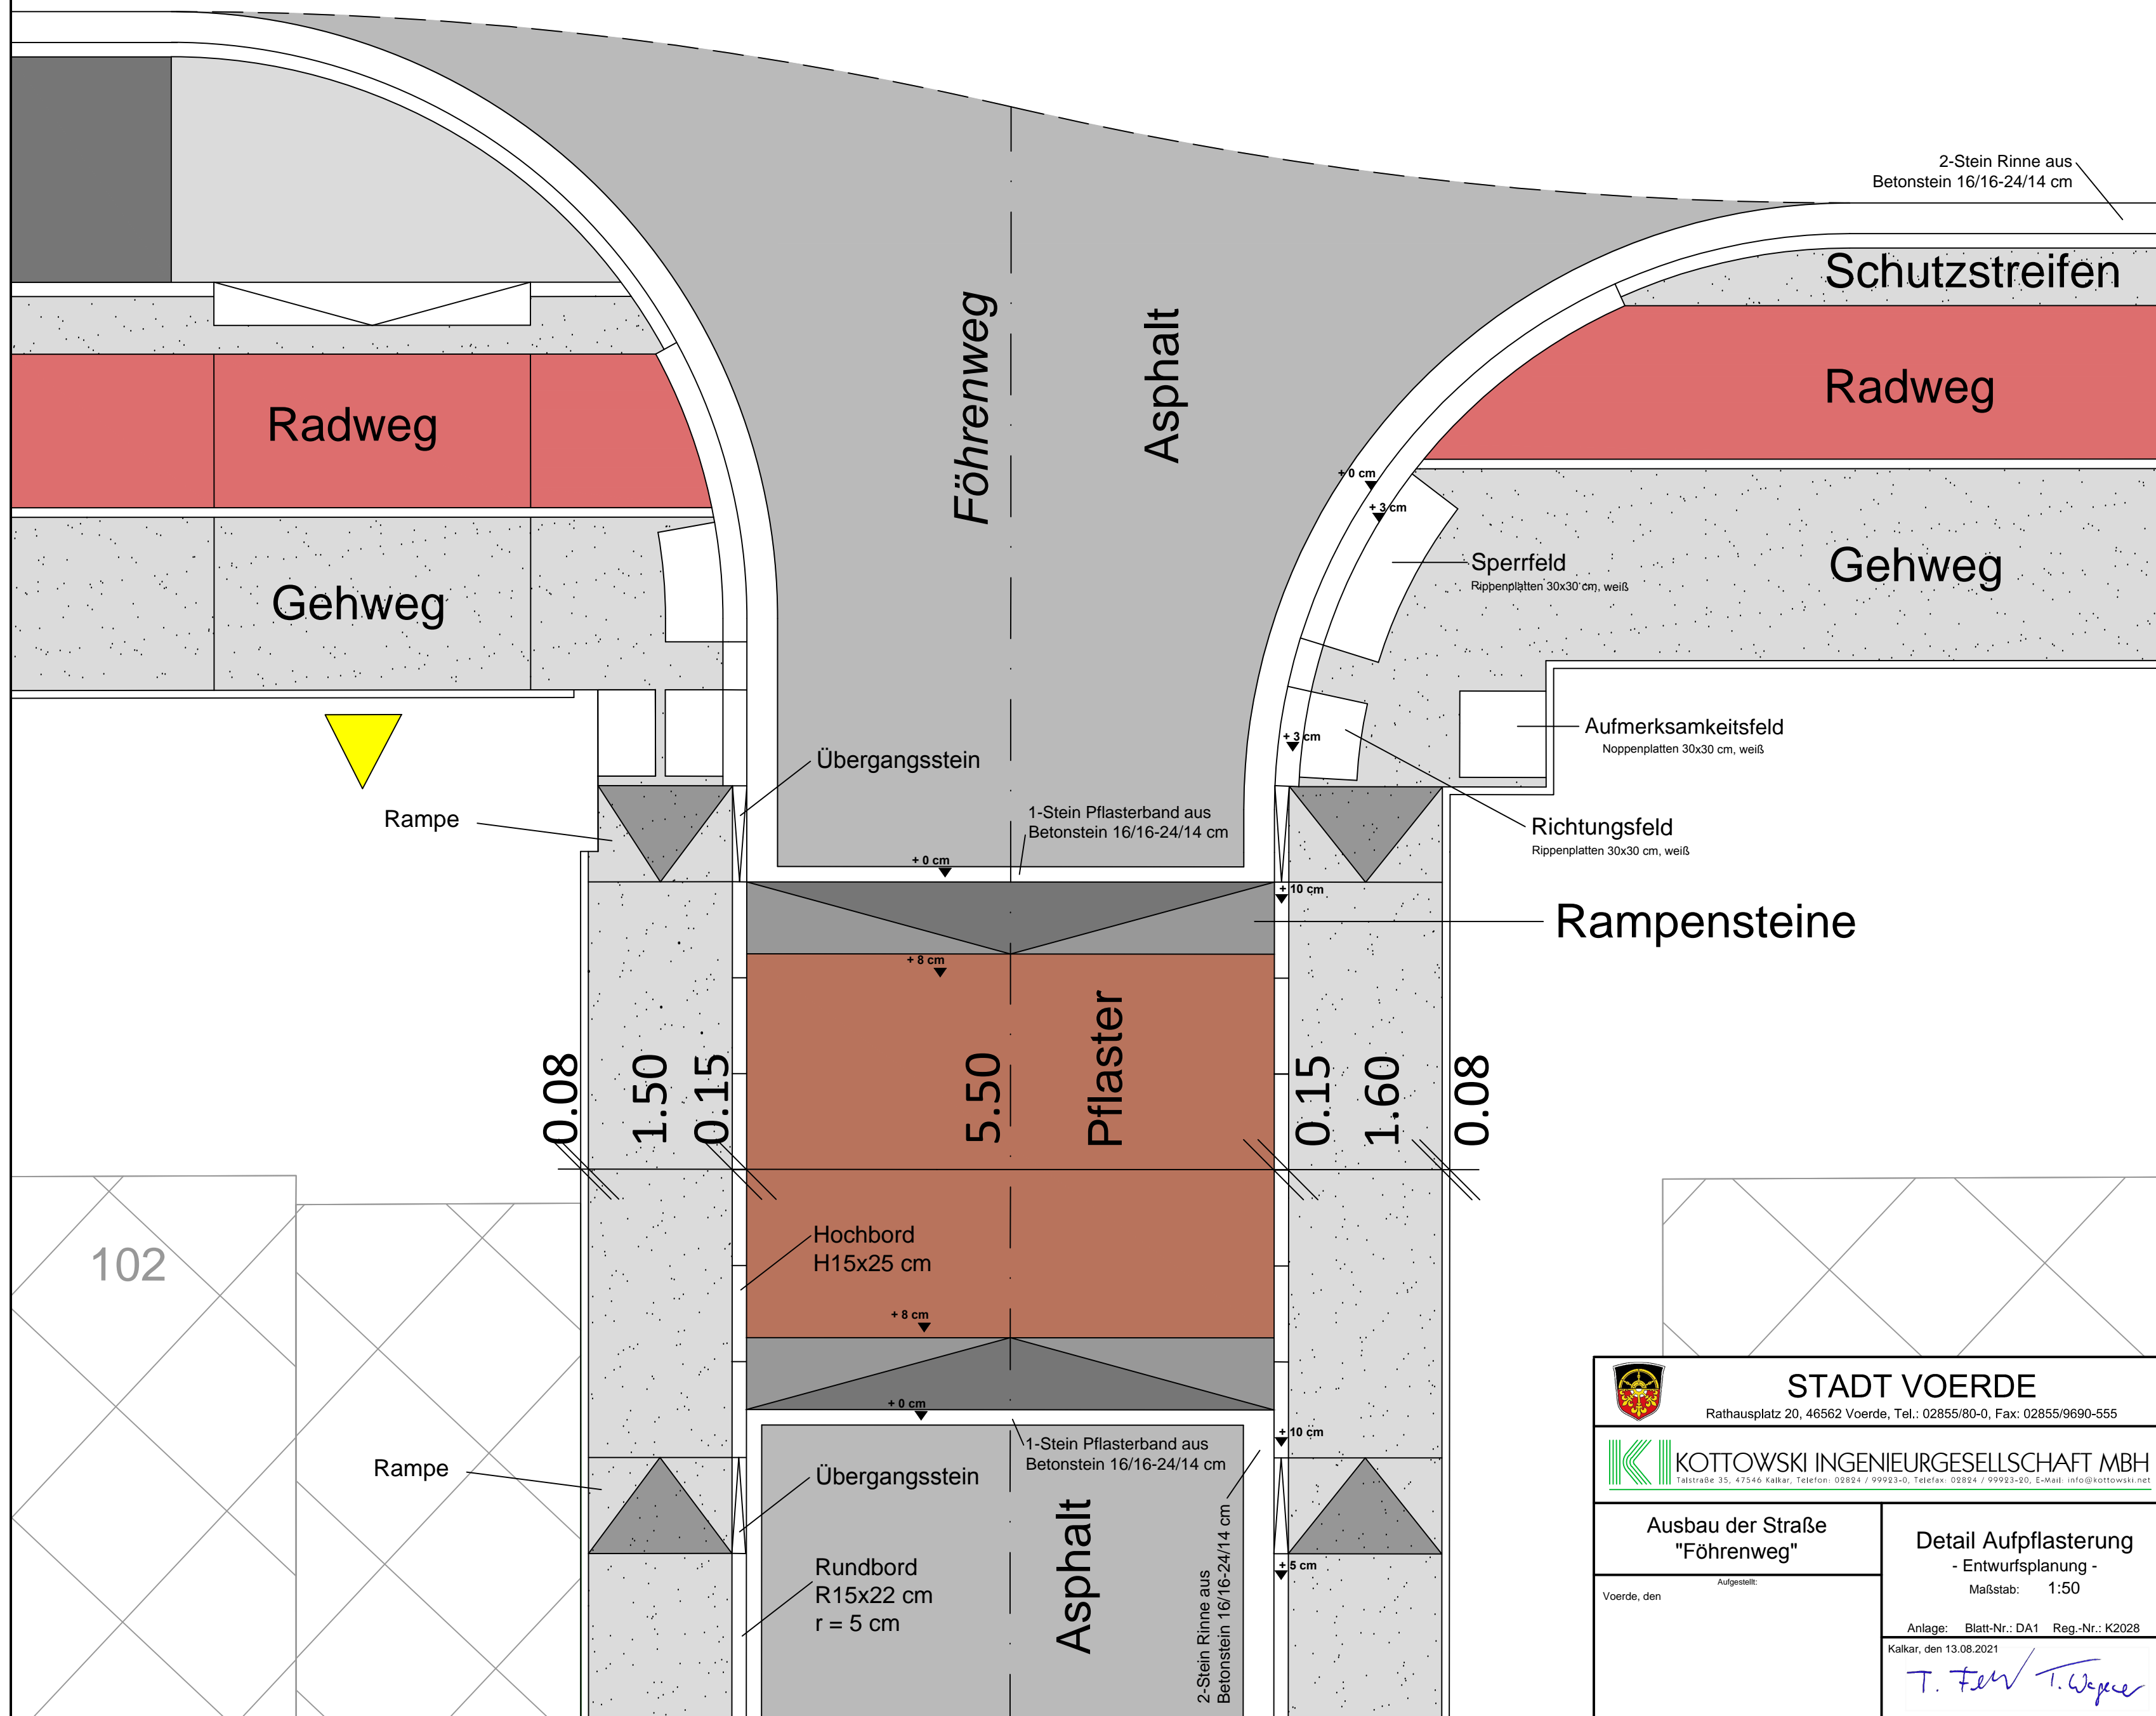

 <b>STADT VOERDE</b> Rathausplatz 20, 46562 Voerde, Tel.: 02855/80-0, Fax: 02855/9690-555	
 <b>KOTTOWSKI INGENIEURGESELLSCHAFT MBH</b> Talstraße 35, 47546 Kalkar, Telefon: 02824 / 99923-0, Telefax: 02824 / 99923-20, E-Mail: info@kottowski.net	
<b>Ausbau der Straße</b> <b>"Föhrenweg"</b>	<b>Detail Aufpflasterung</b> - Entwurfsplanung - Maßstab: 1:50
Voerde, den _____ Aufgestellt: _____	Anlage: Blatt-Nr.: DA1 Reg.-Nr.: K2028 Kalkar, den 13.08.2021 