Anlage 3 zur DS Nr.1028 - Bebauungsentwurf
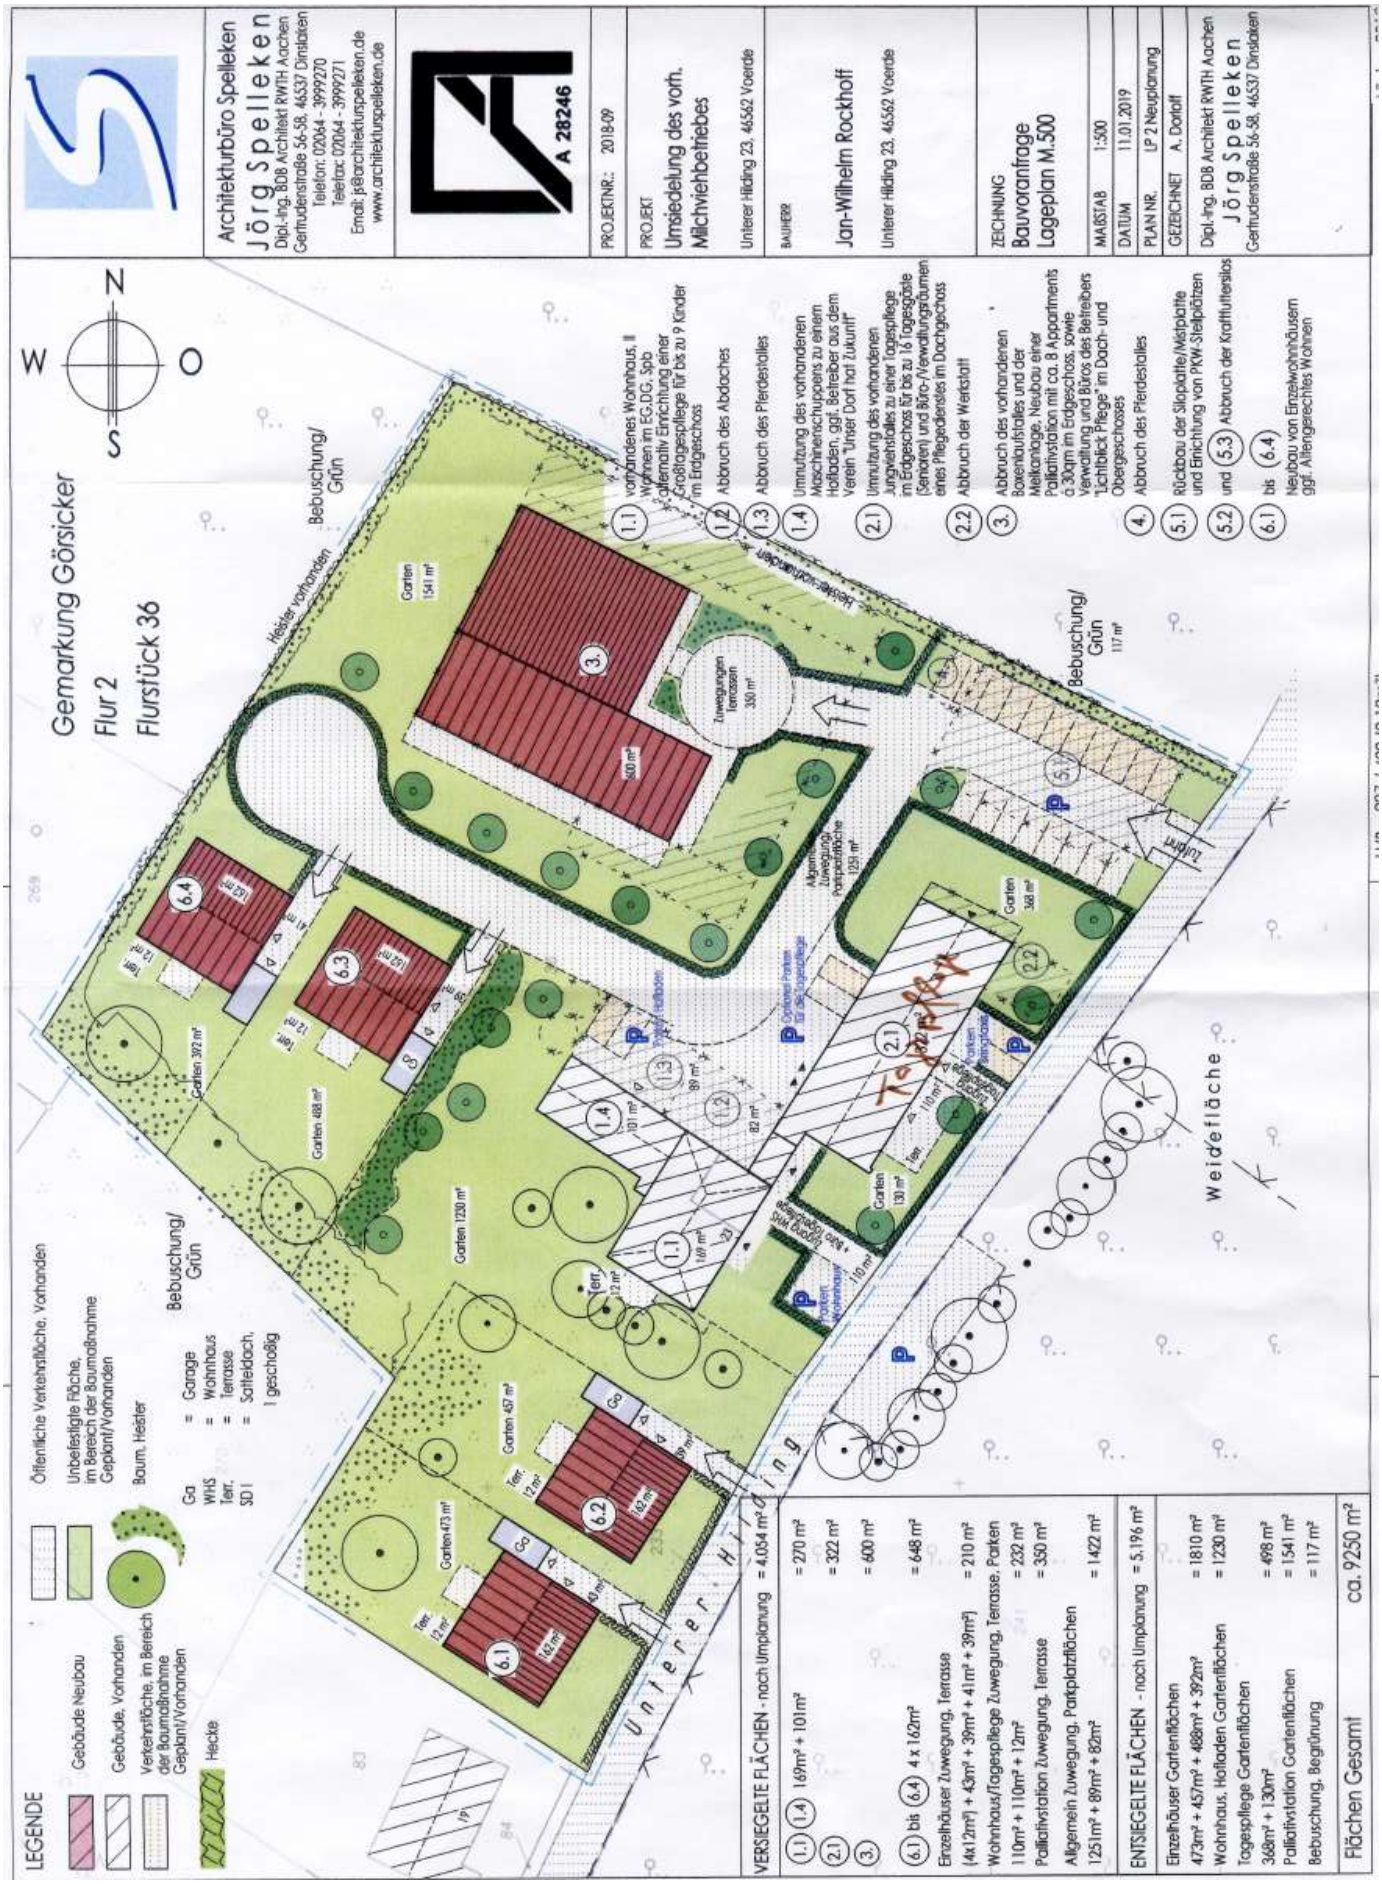
Bebauungsentwurf „Hofverlagerung Unterer Hilding Götterswickerhamm“