





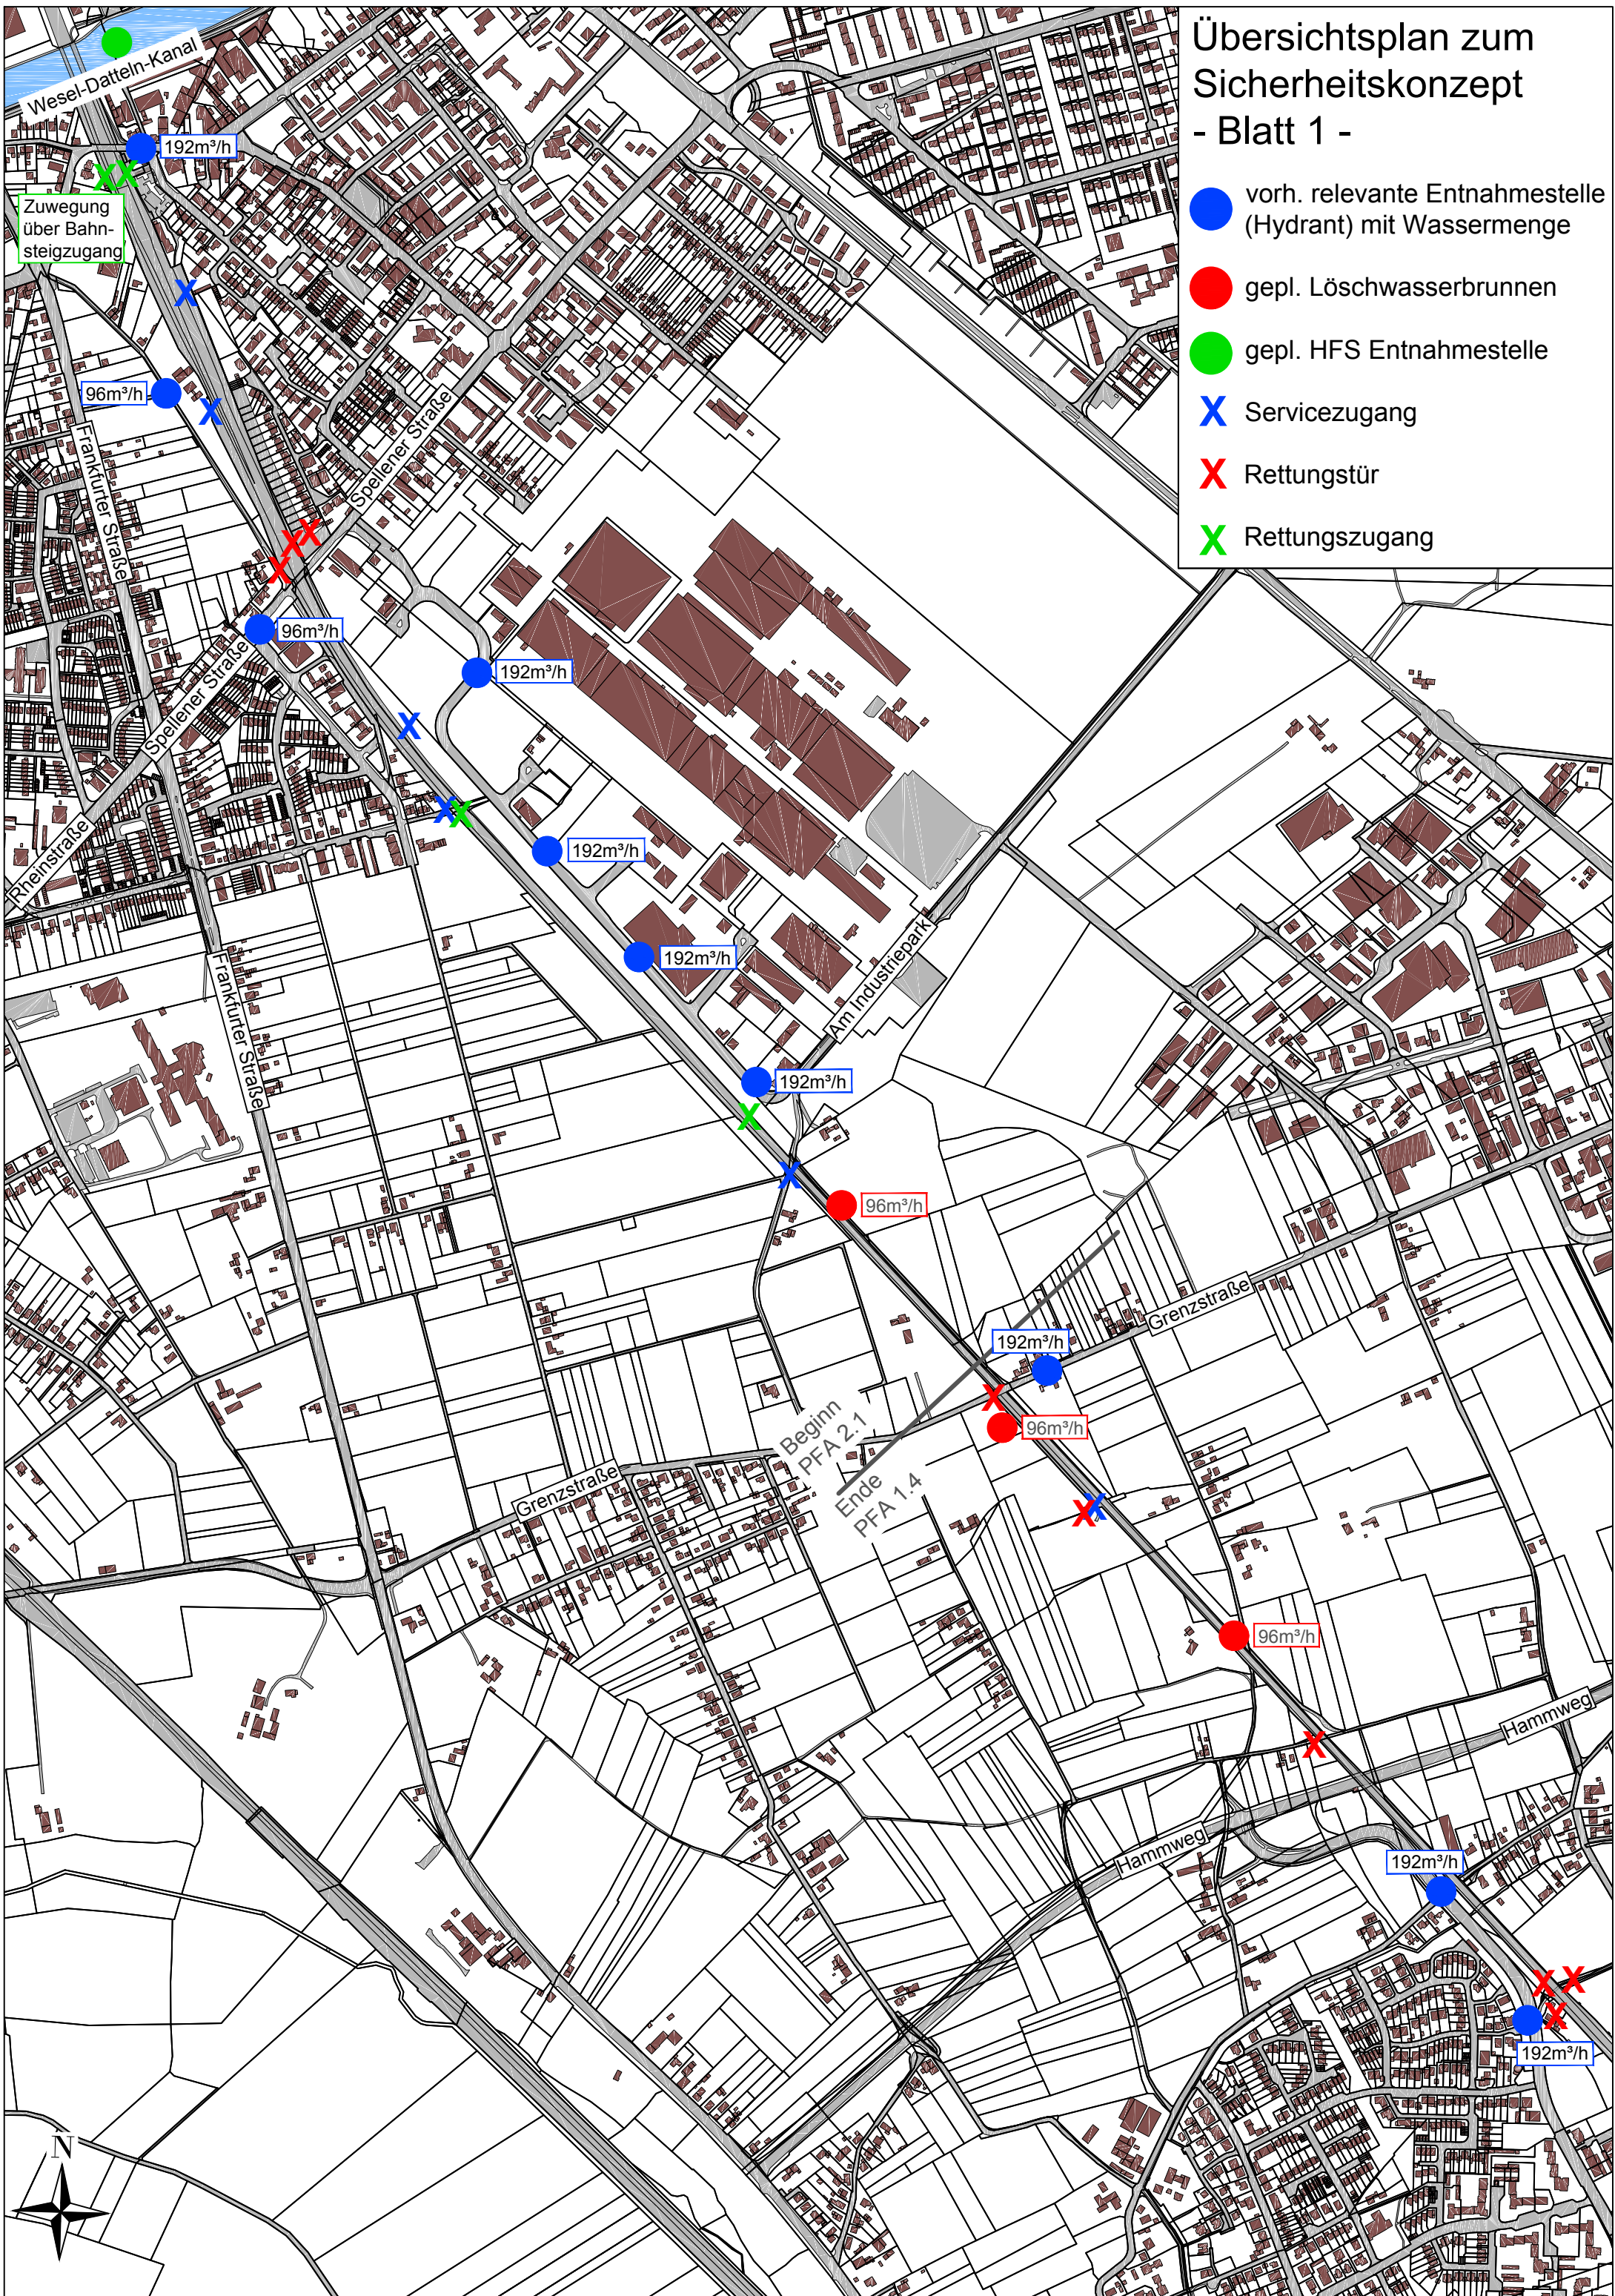


Übersichtsplan zum Sicherheitskonzept - Blatt 1 -

-  vorh. relevante Entnahmestelle (Hydrant) mit Wassermenge
-  gepl. Löschwasserbrunnen
-  gepl. HFS Entnahmestelle
-  Servicezugang
-  Rettungstür
-  Rettungszugang



Zuwegung
über Bahn-
steigzugang

Beginn
PFA 2.1
Ende
PFA 1.4