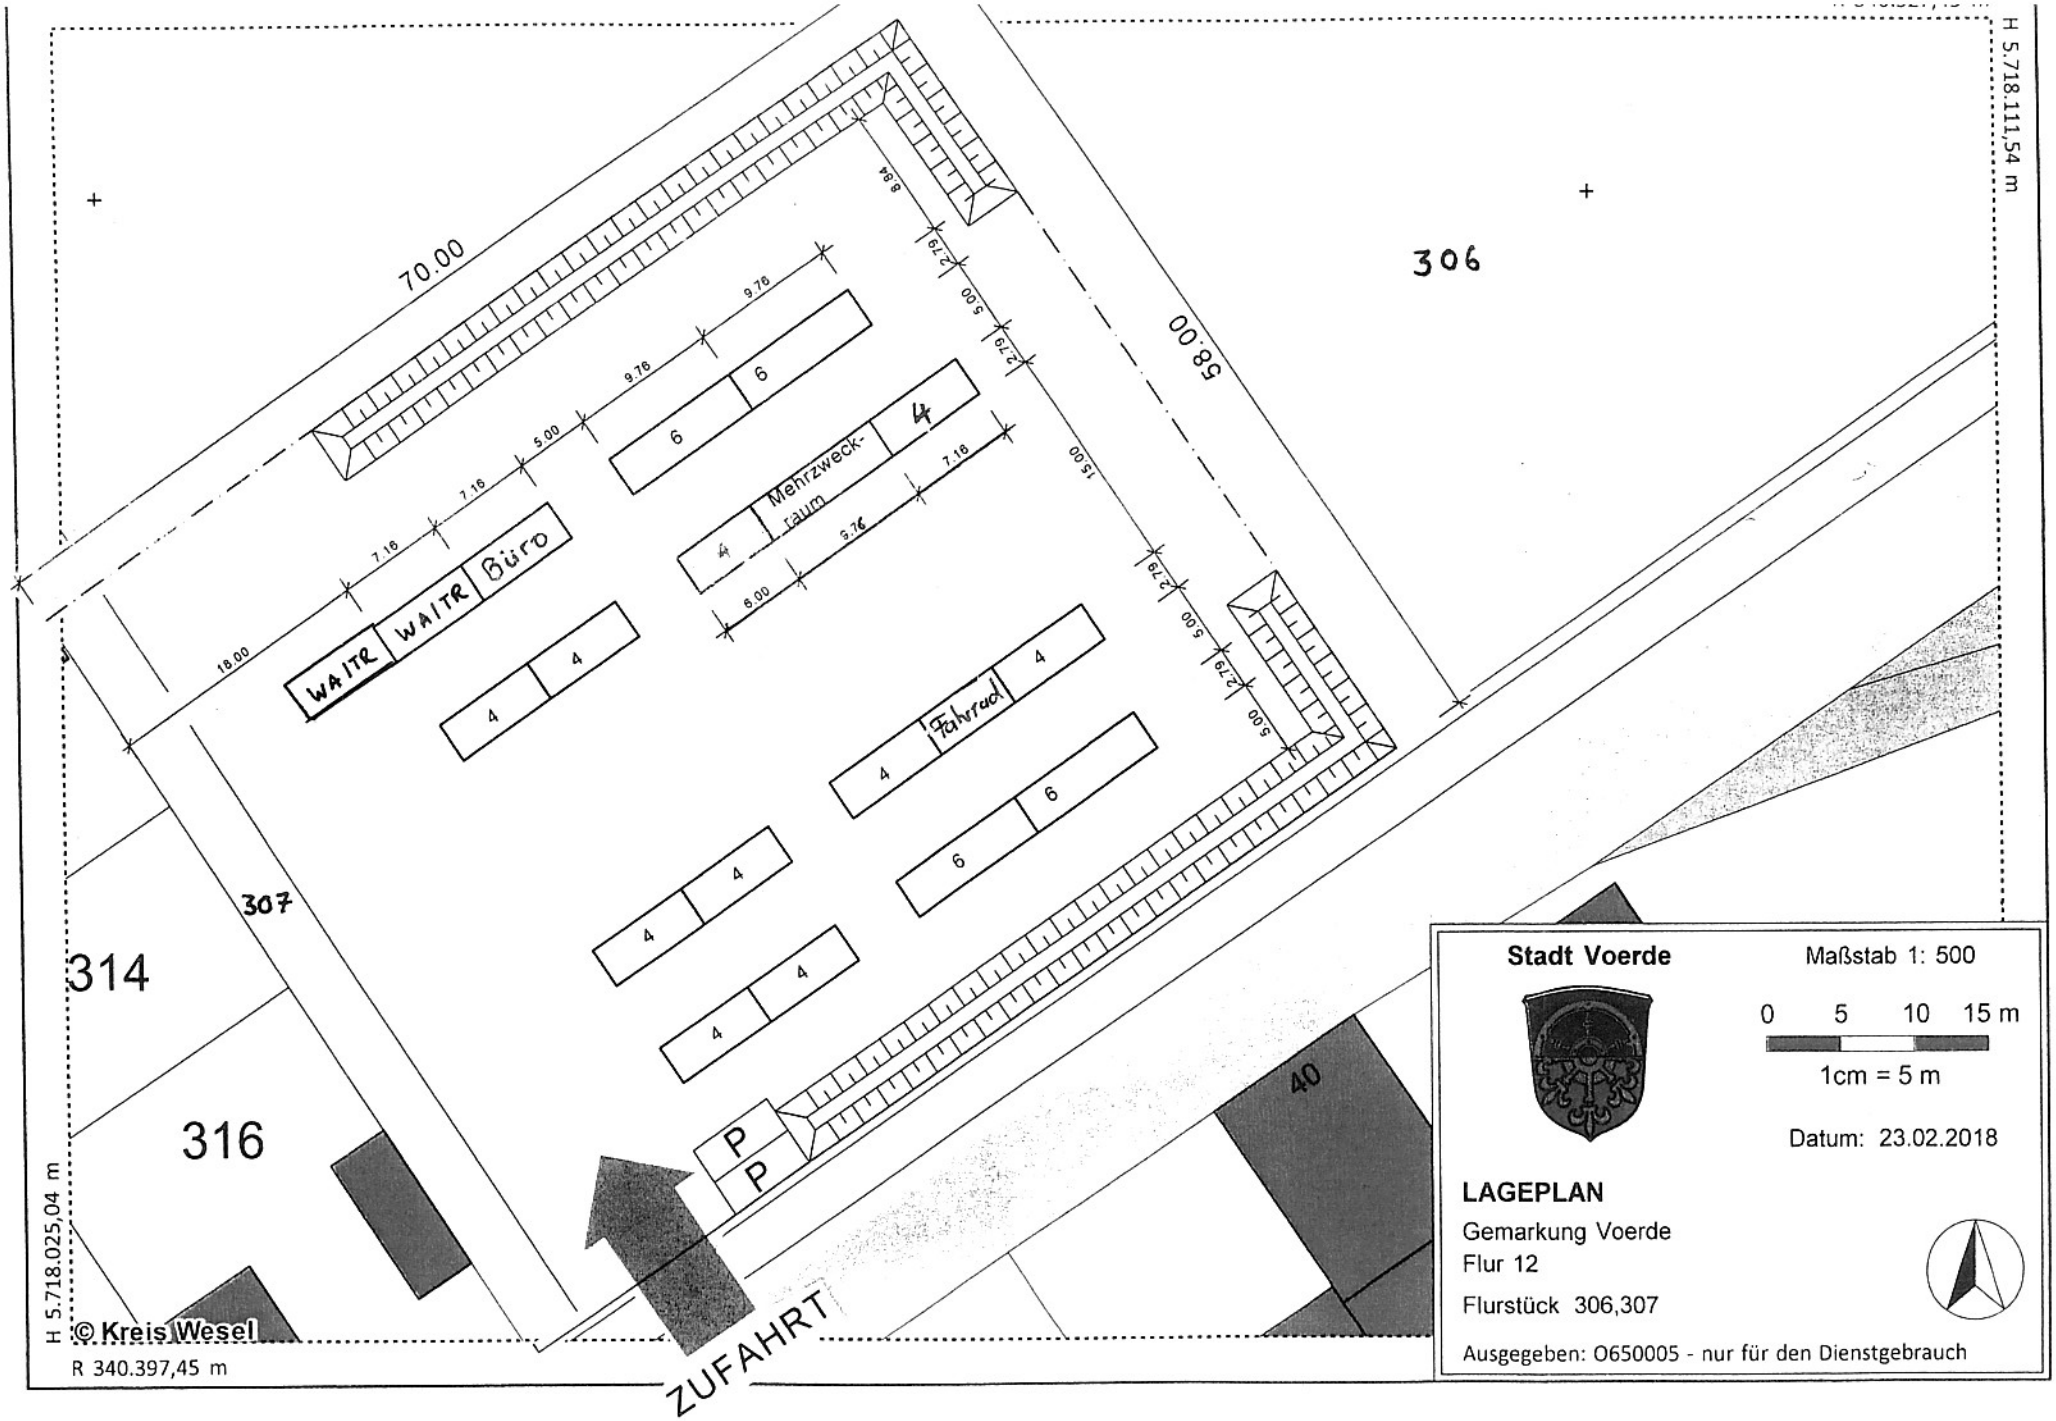
H 5.718.111,54 m
70.00
58.00
306
WAITR
WAITR
Büro
Mehrzweck-raum
Fahrrad
307
314
316
40
P
P
ZUFAHRT
H 5.718.025,04 m
© Kreis Wesel
R 340.397,45 m
Stadt Voerde
Maßstab 1: 500
0 5 10 15 m
1cm = 5 m
Datum: 23.02.2018
LAGEPLAN
Gemarkung Voerde
Flur 12
Flurstück 306,307
Ausgegeben: O650005 - nur für den Dienstgebrauch