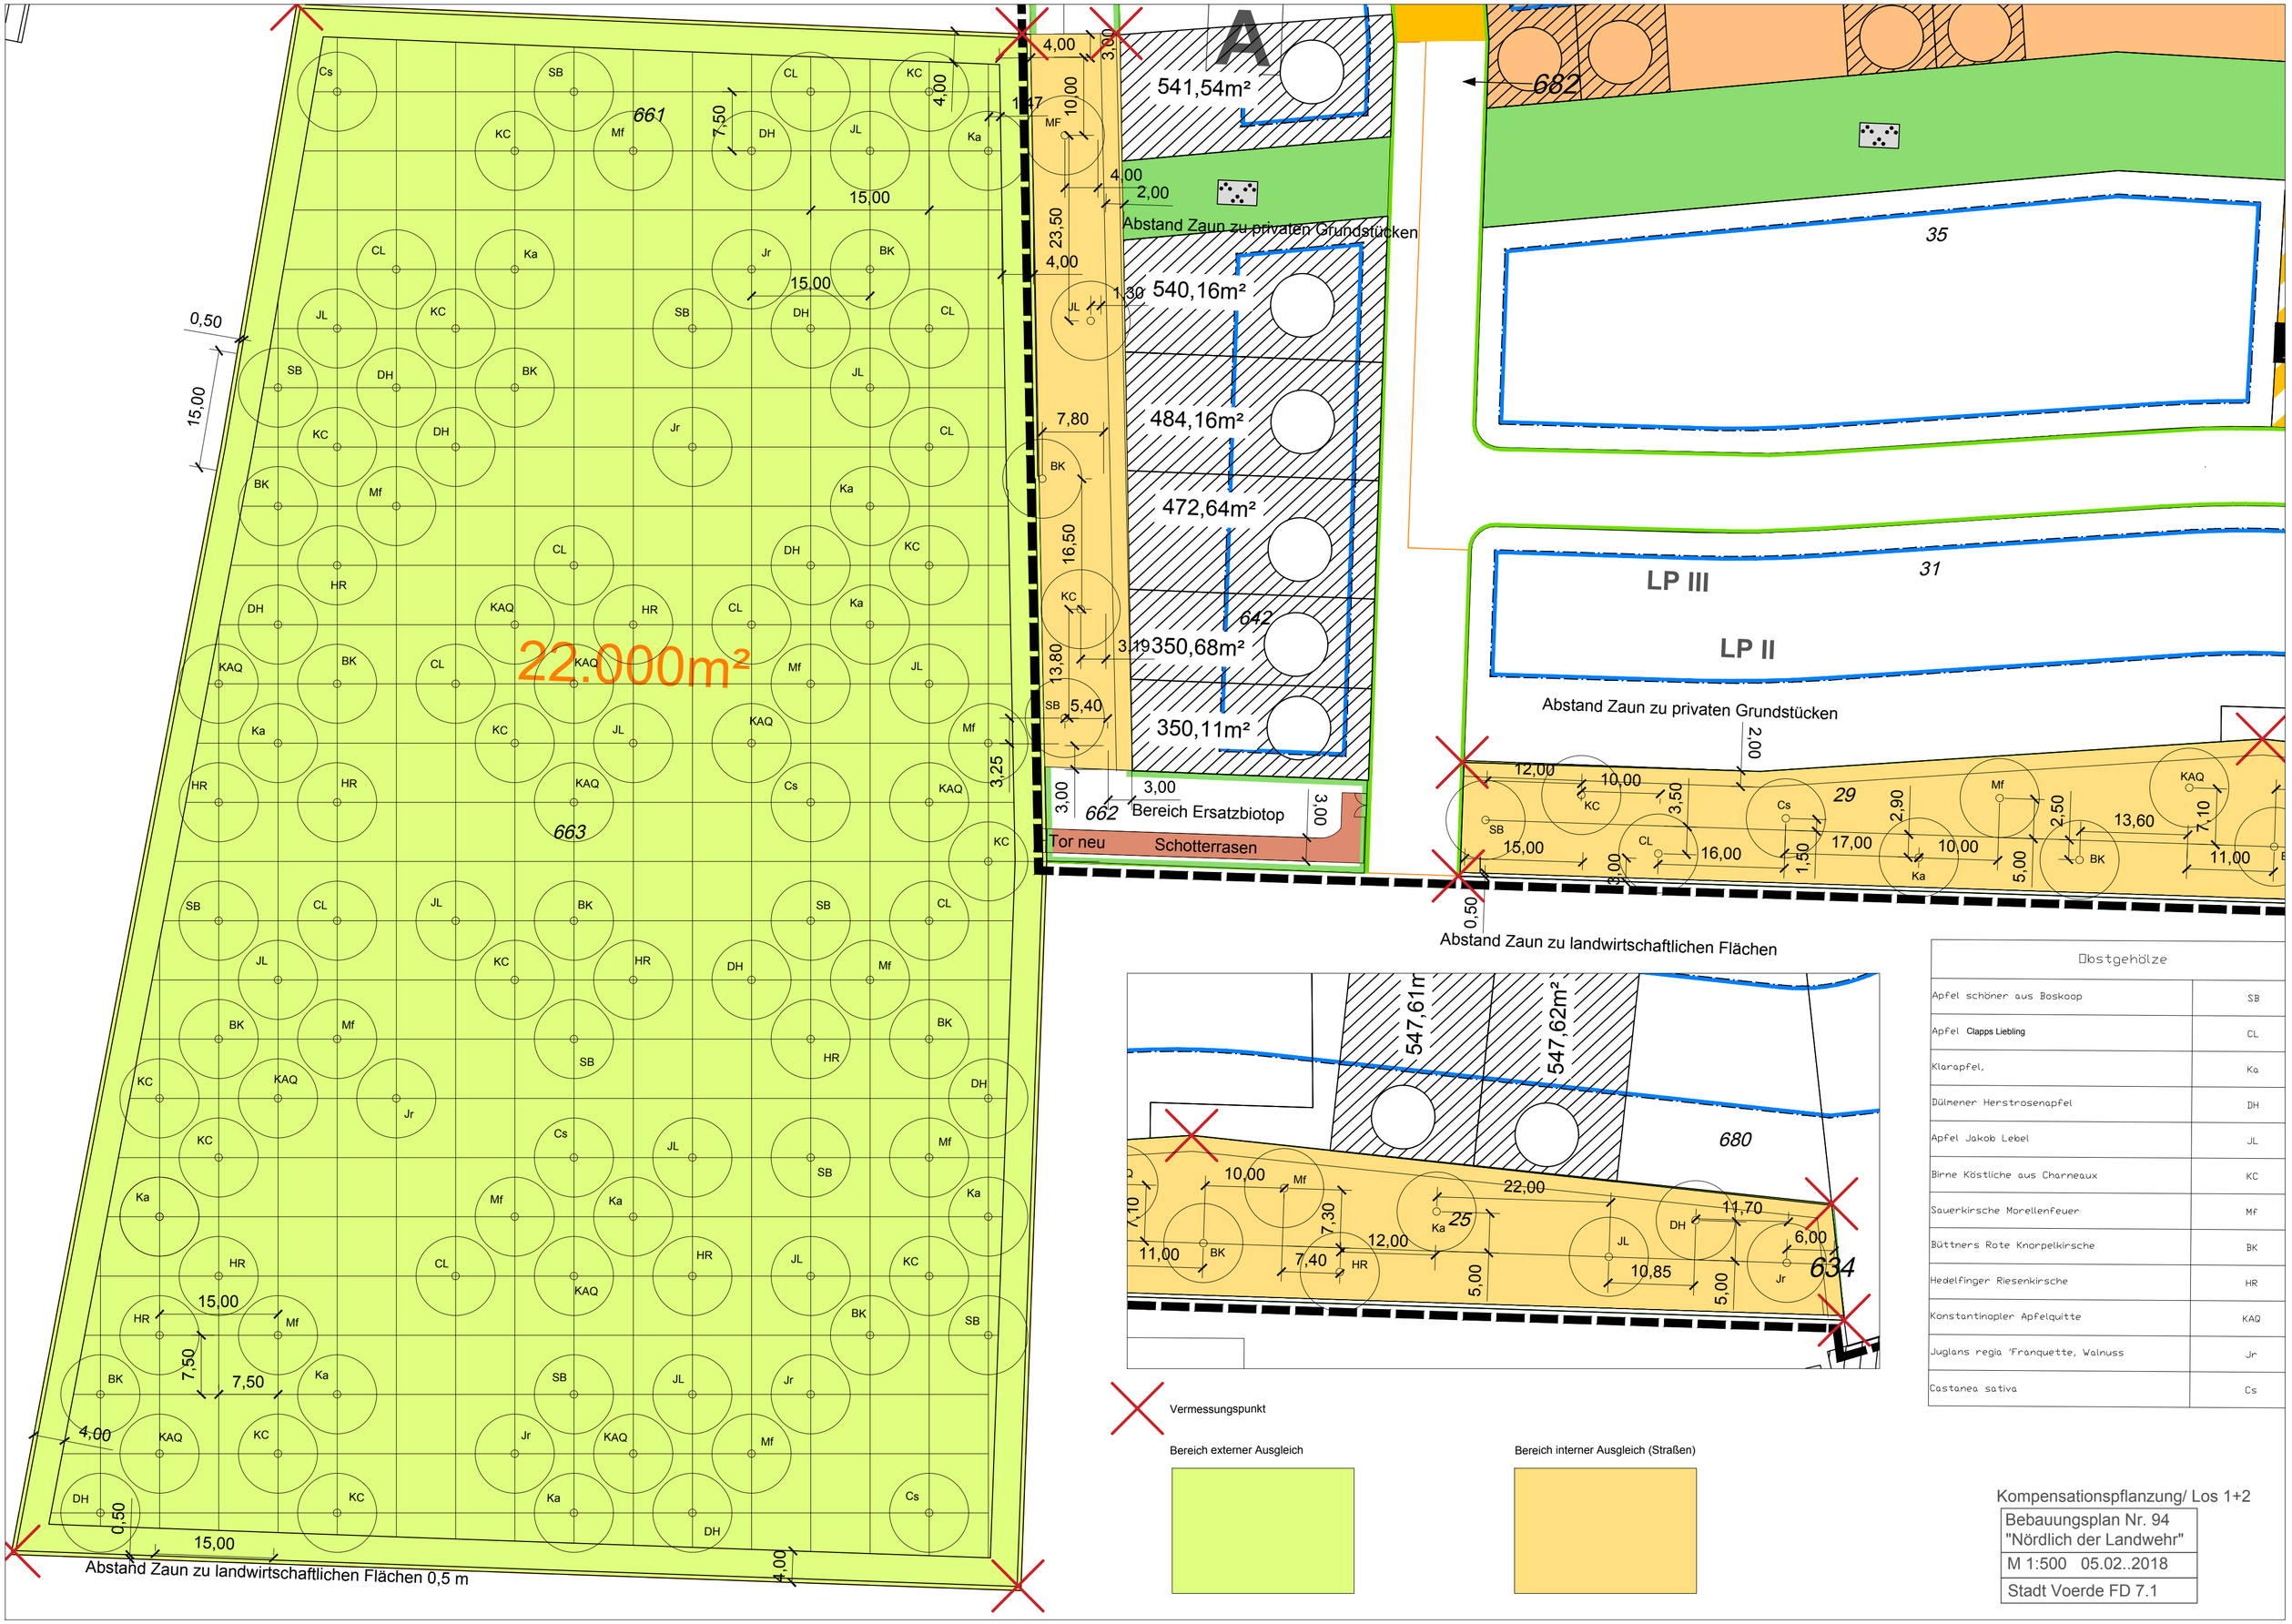

Obstgehölze	
Apfel schöner aus Boskoop	SB
Apfel Clapps Liebling	CL
Klarapfel,	Ka
Dülmener Herstrosenapfel	DH
Apfel Jakob Lebel	JL
Birne Köstliche aus Charneaux	KC
Sauerkirsche Morellenfeuer	Mf
Büttners Rote Knorpelkirsche	BK
Hedelfinger Riesenkirsche	HR
Konstantinopler Apfelquitte	KAQ
Juglans regia 'Franquette, Walnuss	Jr
Castanea sativa	Cs

Kompensationspflanzung/ Los 1+2

Bebauungsplan Nr. 94
"Nördlich der Landwehr"

M 1:500 05.02..2018

Stadt Voerde FD 7.1