

# Legende

## Biototypen

### Gewässer

- FA3 Abtragungsgewässer über 3 m Wassertiefe, bedingt naturnah
- FD3 bestehendes Kleingewässer (Teich) ständig wasserführend, naturnah
- FD3m bestehendes Kleingewässer (Flutmulden) ständig bis temporär wasserführend, bedingt naturnah
- FJ2 Absetzbecken und Klärbecken
- FP2 Kanal / Hafenbecken

### Fluß- und Bachauenlebensräumen mit Gehölzen

- BE22 Auengebüsche, bedingt naturnah

### Wälder, Gebüsch, Sonstige Gehölzstrukturen

- Nadelwald und Feldgehölz nicht bodenständiger, aber einheimischer Baumarten mit geringem bis mittlerem Baumholz mit nicht naturnahem oder fehlendem Unterwuchs
- BD21
- BD11 mit höchstens geringem Baumholz
- BD12 mit mittlerem Baumholz
- BD13 mit starkem Baumholz oder Altholz
- Baumhecke und Waldrand mit zahlreichem Baumholz, mit überwiegend bodenständigen Gehölzen, mit höchstens geringem Baumholz
- BF12
- Baumgruppe, mit überwiegend bodenständigen Gehölzen, mit mittlerem Baumholz
- BF12

### Einzelbäume

- AE43 Auengehölze (Silberweiden, Eschen), Einzelgehölze, naturnah, natürlich
- BF11 Einzelbäume, bodenständiger Arten, junges Baumholz
- BF12 Einzelbäume, bodenständiger Arten, mittleres Baumholz
- BF13 Einzelbäume, bodenständiger Arten, starkes Baumholz oder Altholz
- BF14 Kopfbäume
- BF22 Einzelbäume, nicht bodenständiger Arten, mittleres Baumholz

### Kleingehölze

- BB12 Gebüsch, Strauchhecke oder Waldrand, mit überwiegend bodenständigen Gehölzen
- BB12 Einzelsträucher, bodenständig

### Grünland

- EA3 Fettwiese
- EB Fettweide / Mähgrünland
- EBe Extensiv - Fettweide / Mähgrünland
- EC3 Schilfbestände / Hochstaudenfluren
- EE2 Grasflur an Dämmen, Böschungen, Straßen- und Wegrändern
- EE2b blütenreich ausgeprägte Grasfluren entlang des Hochwasserdeichs

### Säume, Ruderal- und Staudenfluren

- HP7 Sonstige ausdauernde Ruderalflur

### Kulturpflanzenbestände und angelegte Erholungsflächen

- HA0 Acker
- HJ1 Garten ohne oder mit geringem bzw. jungem oder niedrigwüchsigem Gehölzbestand
- HJ2 Garten mit größerem bzw. älterem Gehölzbestand
- HM3 kleinflächiges Begleitgrün
- HM5 Rasenfläche

### Verkehrsfläche, versiegelte und teilversiegelte Flächen

- HD Gleisanlagen
- HN Gebäude
- HY1 Fahrstraße, Weg, Platz u.ä., versiegelt
- HY2 Fahrstraße, Weg, Platz u.ä., un- bzw. teilversiegelt, geschottert, Wasserbausteine

### Sonstige Biototypen

- GF1 Flutmulden
- GF1/HP7 Flutmuldenrandbereich (Rohboden, initiale Feuchtpioniervegetation)
- CF Großbröhrich

### Konflikte

#### Landschaftsrechtliche Konflikte


- K1 Konflikt 1: Versiegelung der Aufschüttungsfläche
- K2 Konflikt 2: Versiegelung durch die Verlegung der Straße "Am Schied"
- K3 Konflikt 3: sonstige flächenhafte Biotopverluste durch die Verlegung der Straße "Am Schied"
- K4 Konflikt 4: Verlust von Einzelgehölzen durch die Verlegung der Straße "Am Schied"
- K5 Konflikt 5: Potenzielle baubedingte Schädigung angrenzender Gehölze durch die Verlegung der Straße "Am Schied"

#### Artenschutzrechtliche Konflikte

- K6 Konflikt 6: Potenzielle bauzeitliche Störung und baubedingte Individuenverluste der Zwergfledermaus
- K7 Konflikt 7: Potenzielle bauzeitliche Störung und baubedingte Gelege- und Individuenverluste von Brutvögeln
- K8 Konflikt 8: Potenzielle Störungen und Verluste von Individuen und Gelegen der Zauneidechse
- K9 Konflikt 9: Potenzielle baubedingte Individuenverluste der Kreuzkröte
- K10 Konflikt 10: Verlust eines Brutplatzes für den Star

### Sonstiges

- Planung
- Untersuchungsgebiet
- Grenze Bebauungsplan Nr. 124
- Hochwasserfreie Geländeaufschüttung
- Verwallung der Aufschüttungsfläche

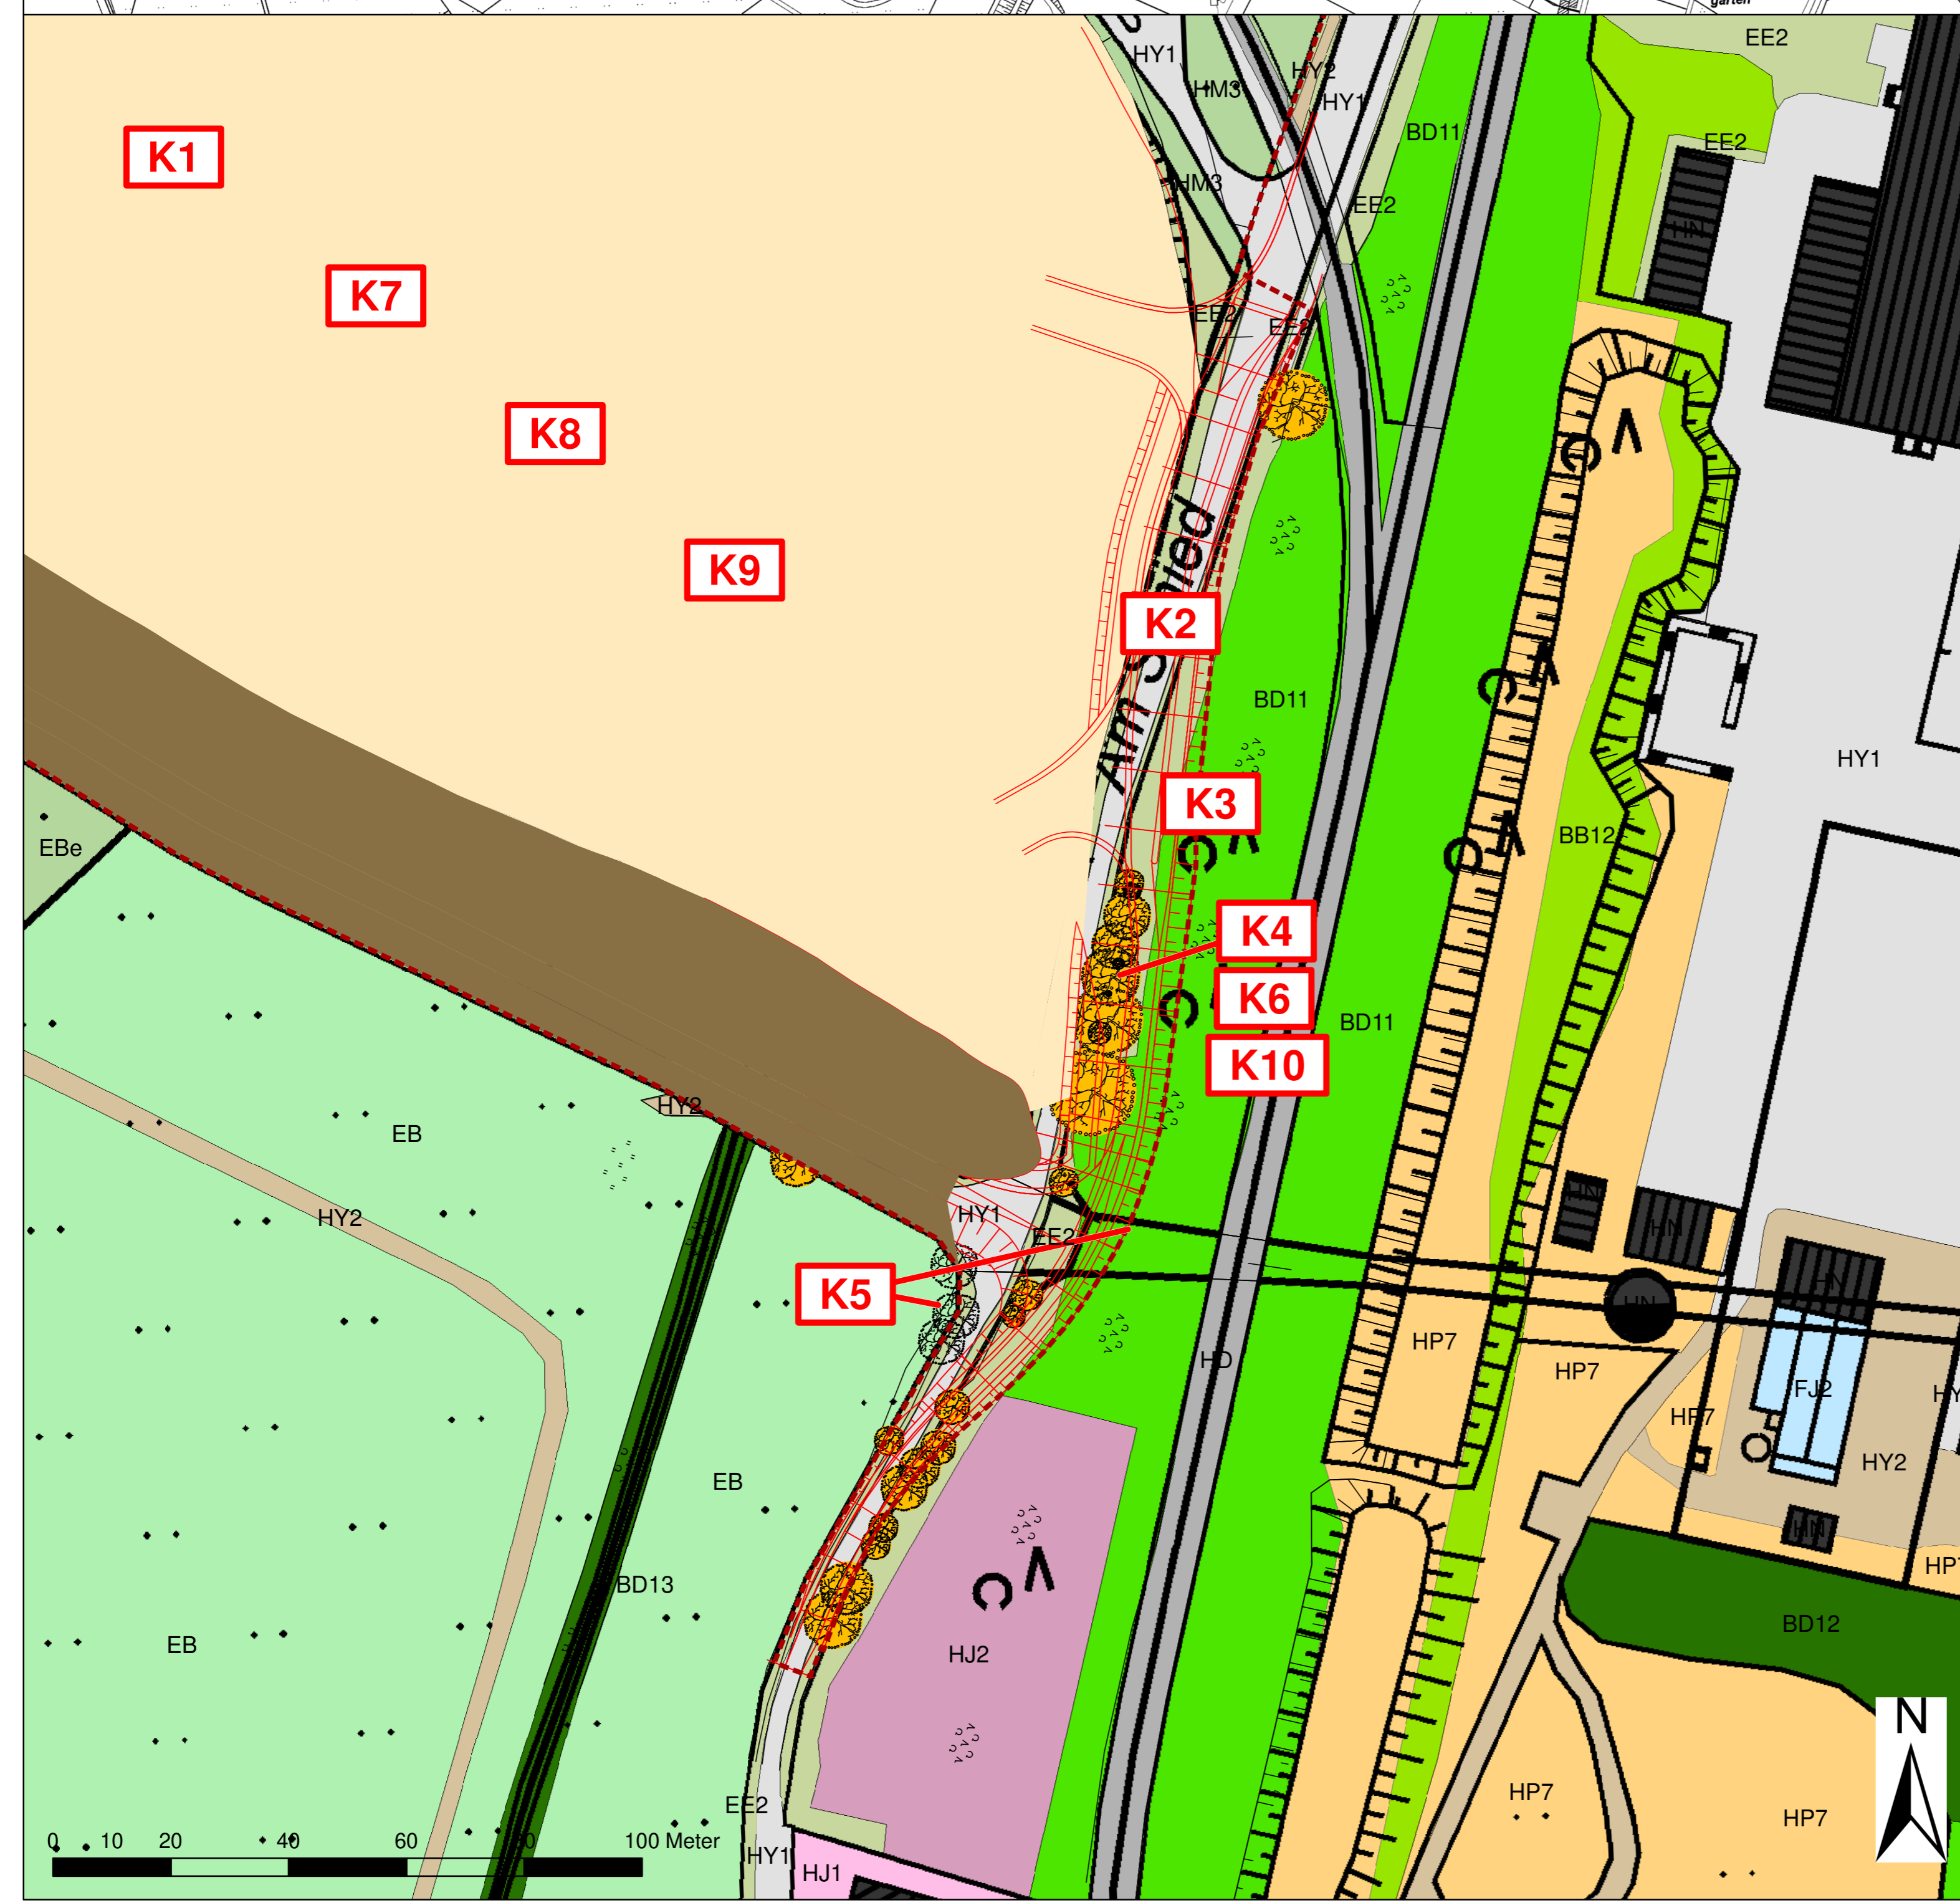

<b>Auftraggeber:</b>  <b>Delta Port GmbH und Co. KG</b> Moltkestraße 8 46483 Wesel	
<b>Auftragnehmer:</b>  <b>ifs</b> ILS Essen GmbH Landschaftsplanung Frankenstraße 332 45133 Essen Tel.: 0201 408 805-0 info@ils-essen.de	
Für die Planung Essen, im April 2021 	Für den Antragsteller Wesel, im April 2021 
<b>Projekt:</b> <b>Bebauungsplan Nr. 124</b> <b>"Erweiterung Hafen Emmelsum"</b> <b>auf dem Gebiet der Stadt Vorde</b> <b>- Umweltbericht -</b>	
<b>Plantitel:</b> <b>Bestands- und Konfliktplan</b>	Projektnr.: 35070 gepl./gez.: kel/klü Maßstab i. O.: 1 : 5.000/800 Karten-Nr.: 8